



PRESENTATIE VASTGOEDCARTOTHEEK

HAPPY EMPLOYEES LEAD TO HAPPY CUSTOMERS

INSTITUTENWEG 20 | 7521 PK | POSTBUS 74 | 7500 AB ENSCHEDE | T 085 0023700 | KVK 08111781/08111782/08149098 | INFO@TDCGROEP.NL | WWW.TDCGROEP.NL

TDC BOUW

TDC ENGINEERING

TDC TECHNIEK

TDC INDUSTRIE

TDC HORECA

INHOUD PRESENTATIE

1. **Introductie**

- A. TDC Groep, even voorstellen
- B. Overzicht gerealiseerde projecten
- C. Procesbeschrijving

2. **Vastgoedcartotheek**

- A. Aangeleverde tekeningen
- B. Basistekeningen
 - Fundering
 - Begane grond
 - Verdiepingen
 - Gevels
 - Doorsneden
 - 3D Perspectief
 - Situatie
 - Hoeveelhedenlijst
- C. Brandveiligheidstekening
- D. Gebruiksvergunningstekening
- E. Ontruimingsplattegronden
- F. Inbraak (alarminstallatie)
- G. Kaartlezers

H. **Installatietekeningen**


- Legionella
- Elektra
- Centrale verwarming
- Mechanische ventilatie
- Gas
- Riolering

3. **Oppervlakte volgens NEN 2580**

- A. BVO (bruto vloeroppervlakte)
- B. VVO (verhuurbare vloeroppervlakte)
- C. VHE-lijst (GO & tekeningenlijst)

4. **Online vastgoedbeheer**

1.A. TDC GROEP, EVEN VOORSTELLEN

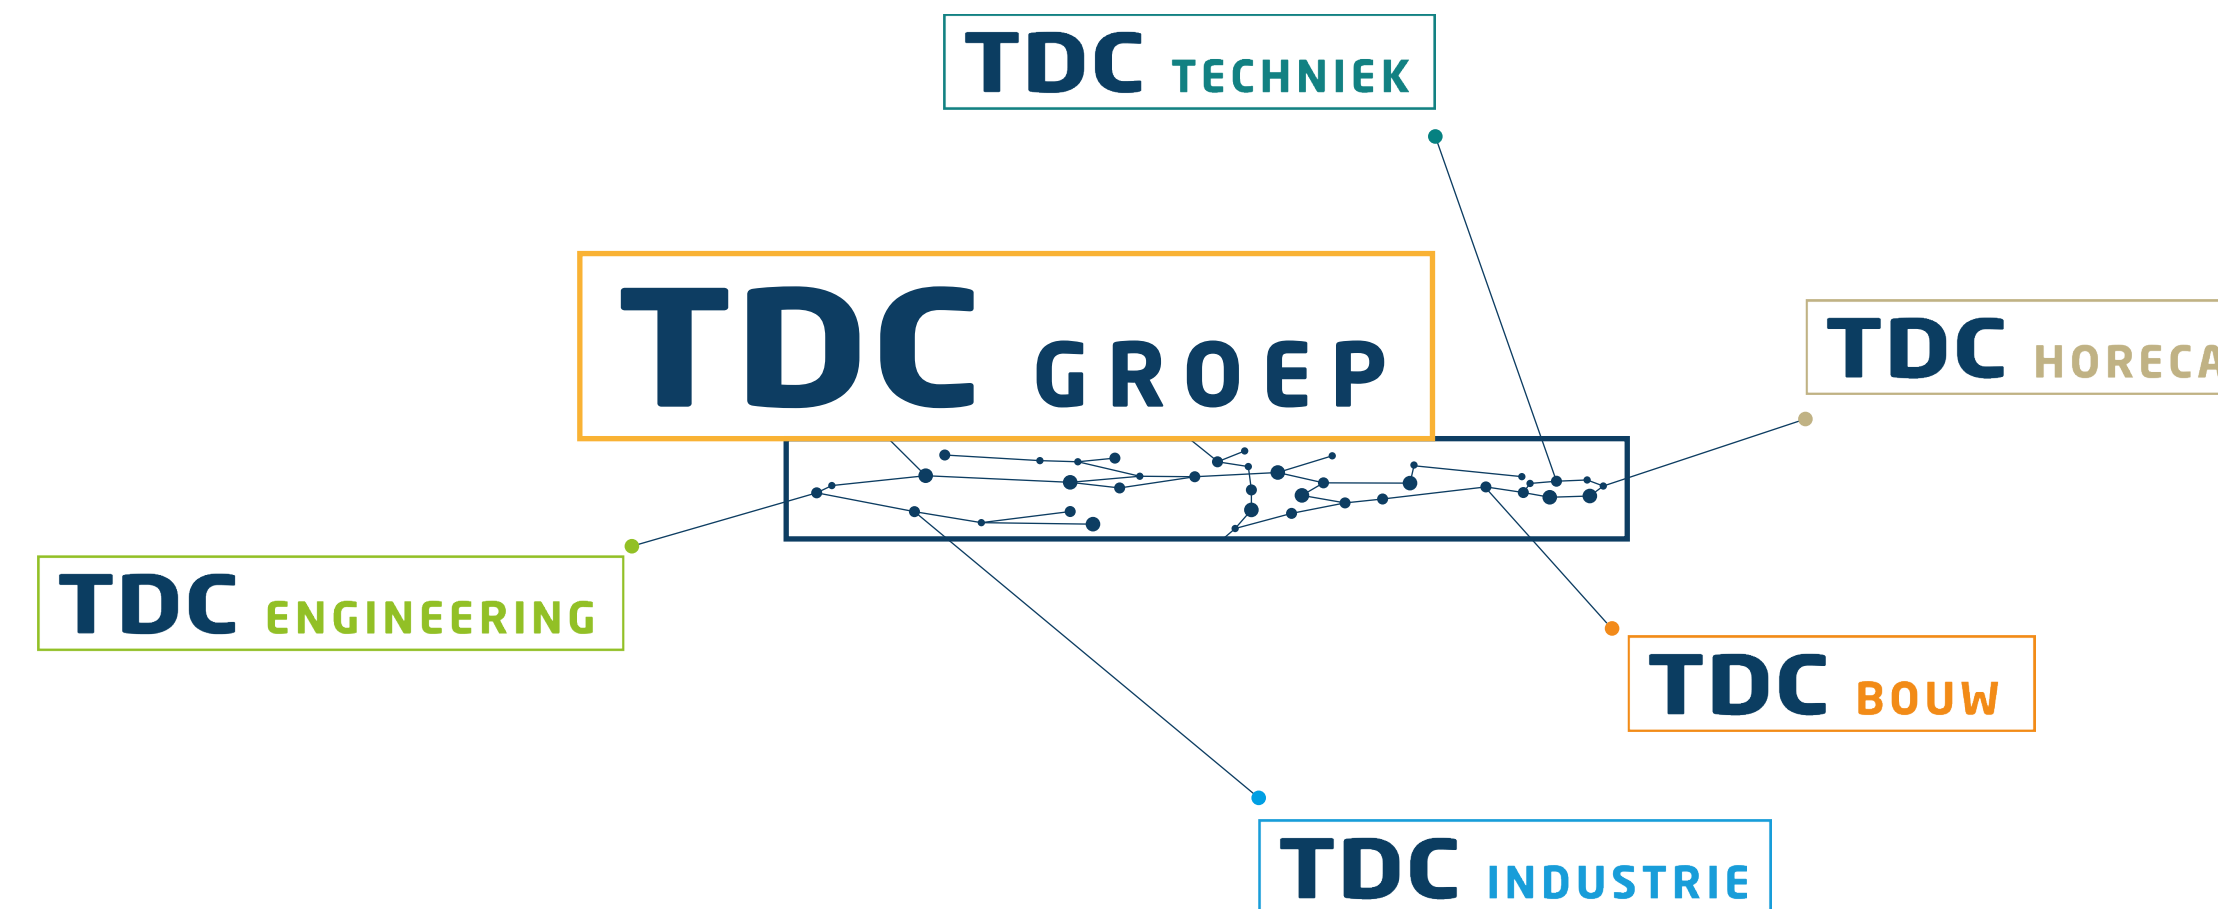

TDC Groep is een landelijk werkende organisatie bestaande uit diverse disciplines gericht op het verschaffen van een totaaloplossing in de techniek. Deze totaaloplossing bestaat uit:

- ◇ Bouwkundige tekenwerkzaamheden;
- ◇ Detacheren van technisch kaderpersoneel;
- ◇ Uitzenden van technisch vakpersoneel.

TDC Engineering helpt uw organisatie met de volgende totaaloplossingen:

- ◇ Inzetten van een specialist bij u op de werkvloer (tijdelijk/vast);
- ◇ Uitbesteden aan TDC Engineering.

Over TDC Engineering

- ◇ Specialist in diverse tekenpakketten (o.a. Revit, Allplan en AutoCAD) in combinatie met jarenlange bouwkundige kennis;
- ◇ Ruime ervaring met het opzetten/inrichten en beheren van tekeningcartotheken ten behoeve van woningcorporaties, gemeenten, zorginstellingen en kinderdagverblijven.
- ◇ Gedegen kennis van woningcorporaties en gemeenten: werkzaam voor circa 25 woningcorporaties en circa 15 gemeenten in Nederland.

1.B. GEREALISEERDE PROJECTEN

TDC GROEP KAN REEDS JAREN DIVERSE GEMEENTEN EN WONINGCORPORATIES TOT HAAR OPDRACHTGEVERS REKENEN. HIERONDER VOLGT EEN KORTE IMPRESSIE VAN EEN AANTAL DOOR ONS UITGEVOERDE PROJECTEN.

Woningcorporaties:

Veluwonen

Opzetten en beheren woning cartotheek in 3D, icm NEN 2580

Thius

Opzetten en beheren woning cartotheek in 3D Allplan

Oost Flevoland Woondiensten

Opzetten en beheren woning cartotheek in Revit 3D, icm NEN 2580

Woonservice

Opzetten en beheren woningcartotheek in Revit 3D, icm NEN 2580

Woningstichting De Delthe

Opzetten en beheren woningcartotheek in 3D, icm NEN 2580

Zorginstellingen:

Livio

Het actualiseren en beheren van tekeningen van gebouwen op verschillende locaties van Livio en opzetten van ontruimingsplattegronden

Dimence Groep

Het actualiseren en beheren van tekeningen van gebouwen op verschillende locaties van Dimence en opzetten van ontruimingsplattegronden

Gemeenten:

Gemeente Doetinchem

Opzetten van een gebouwen cartotheek voor het gemeentelijk vastgoed

Gemeente Almelo

Uittekenen gemeentelijke objecten


Overige:

KSS kinderdagverblijven



Digitaliseren en inmeten van kinderdagverblijven en opzetten van ontruimingsplattegronden

Woonscan

Tekenwerk, rekenwerk/opnames ten behoeve van meerjaren onderhoud

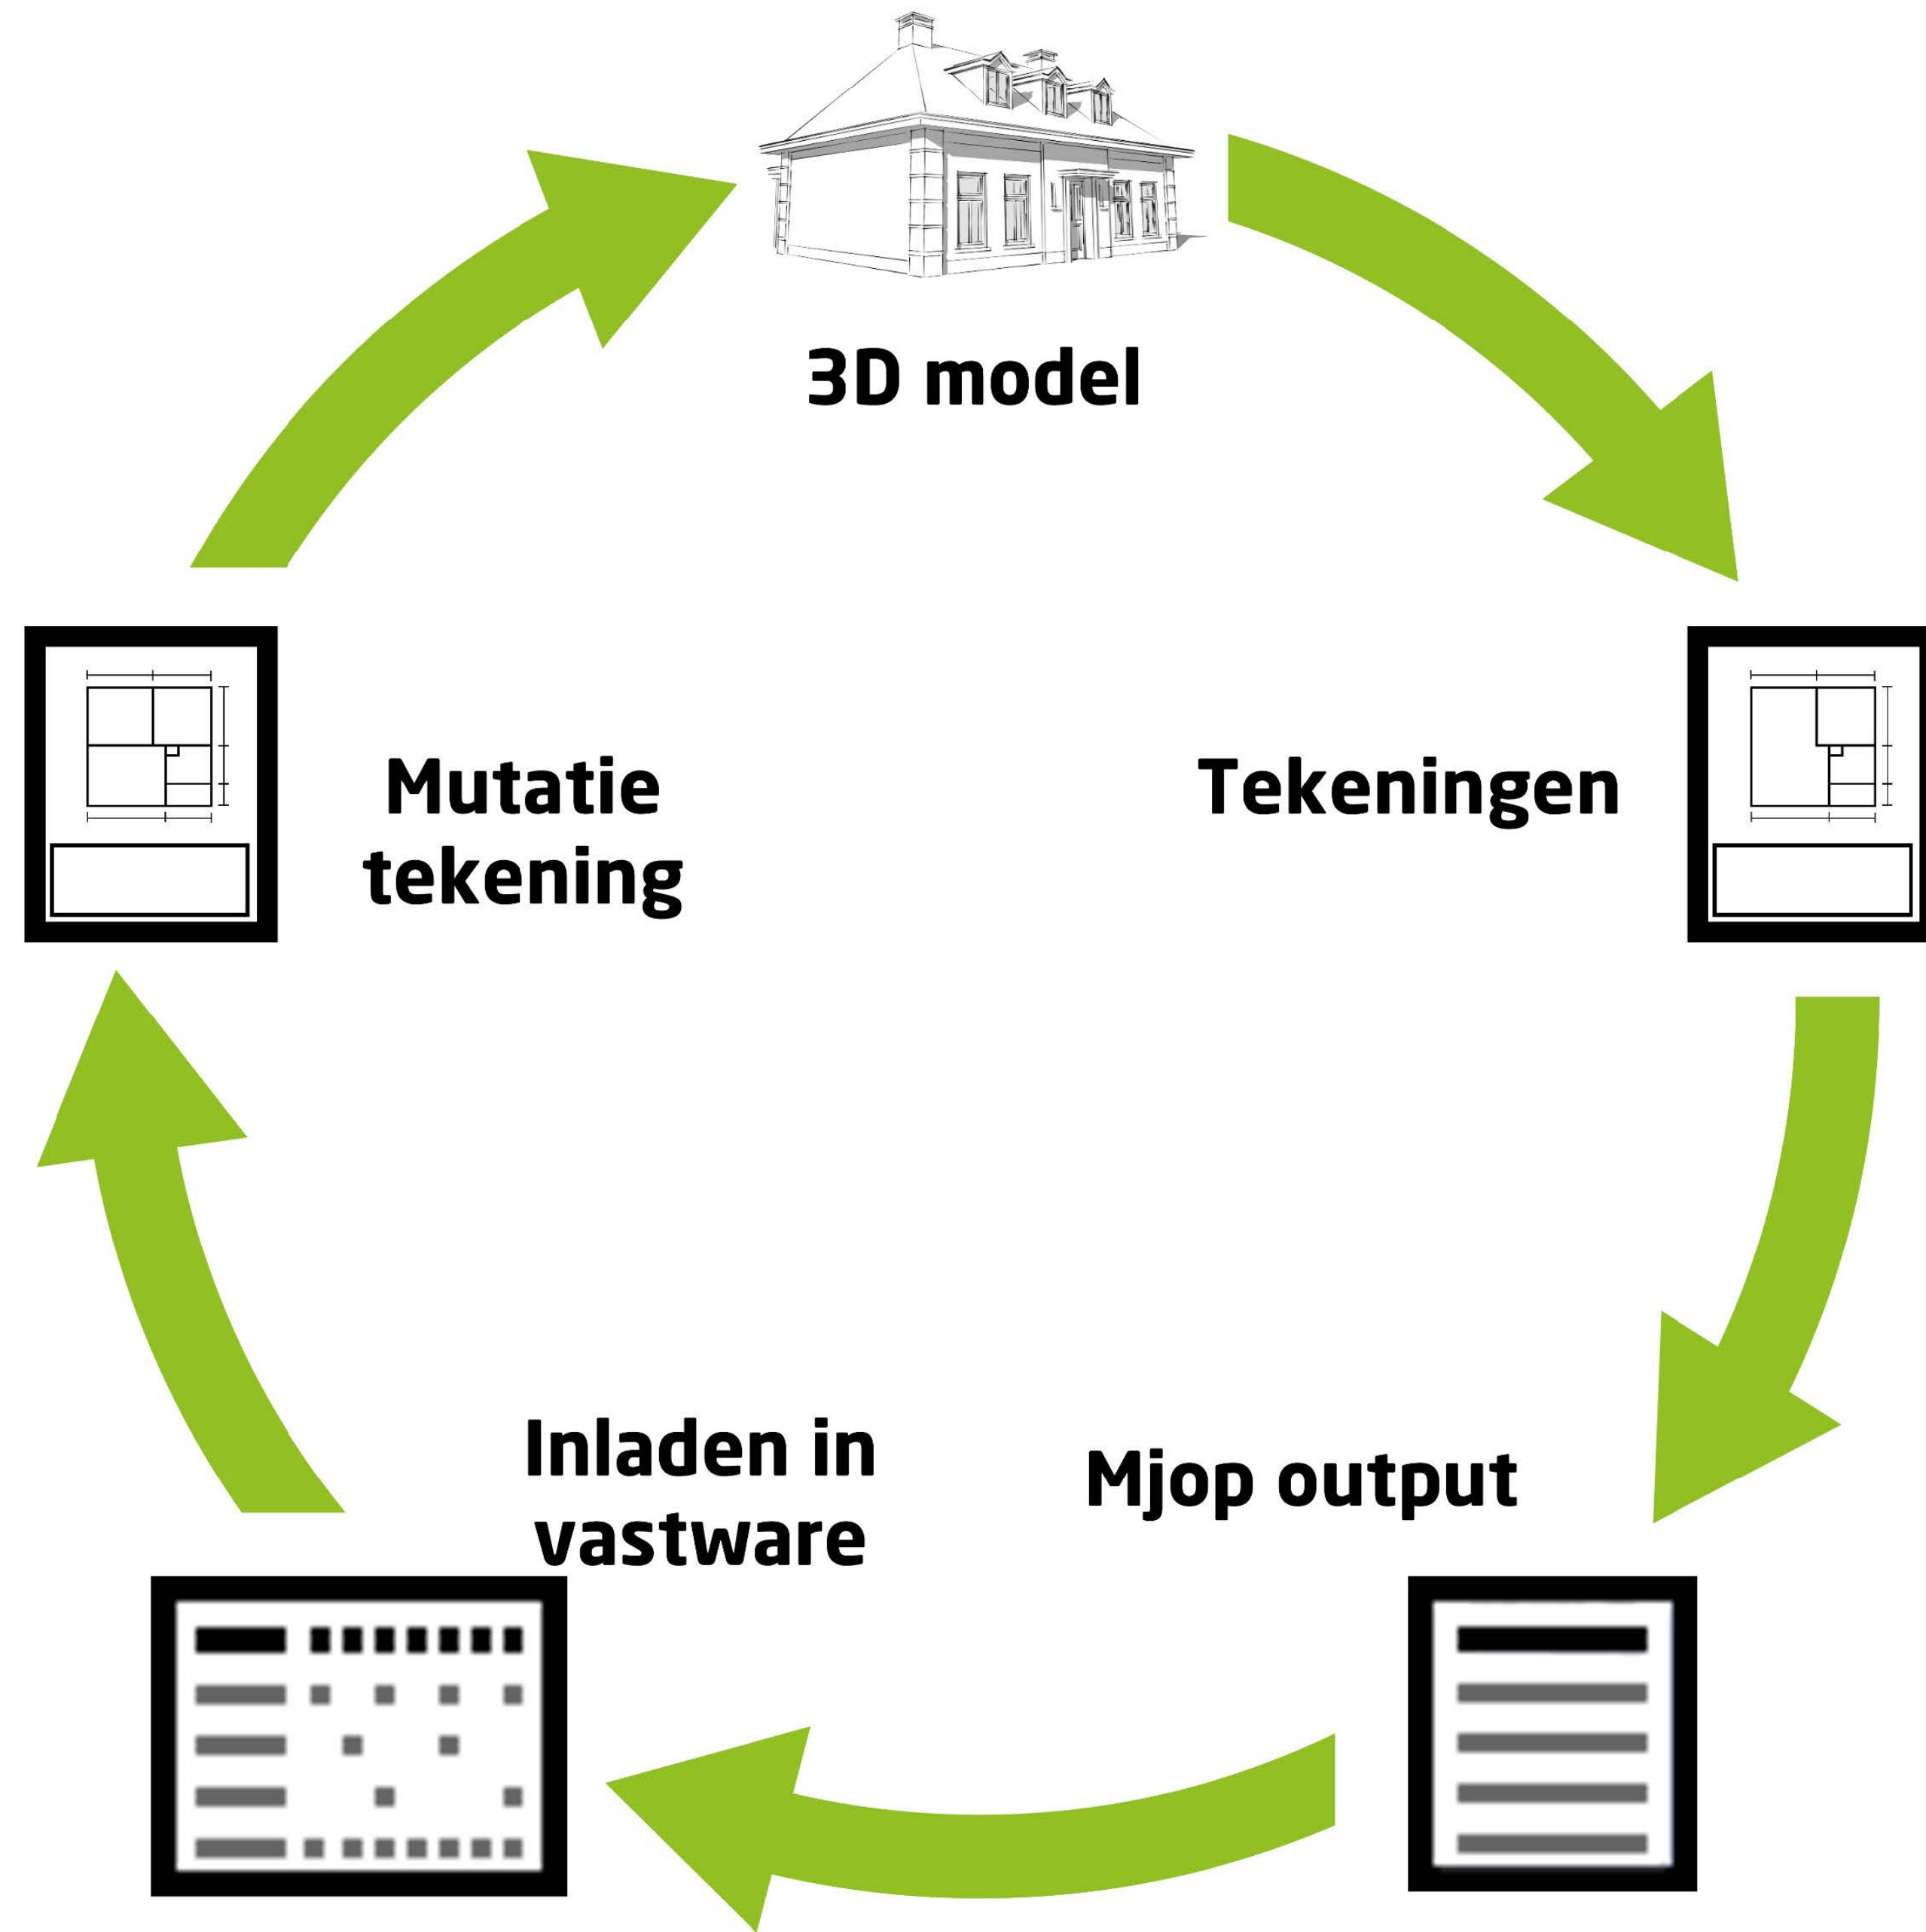

2.A. AANGELEVERDE TEKENINGEN

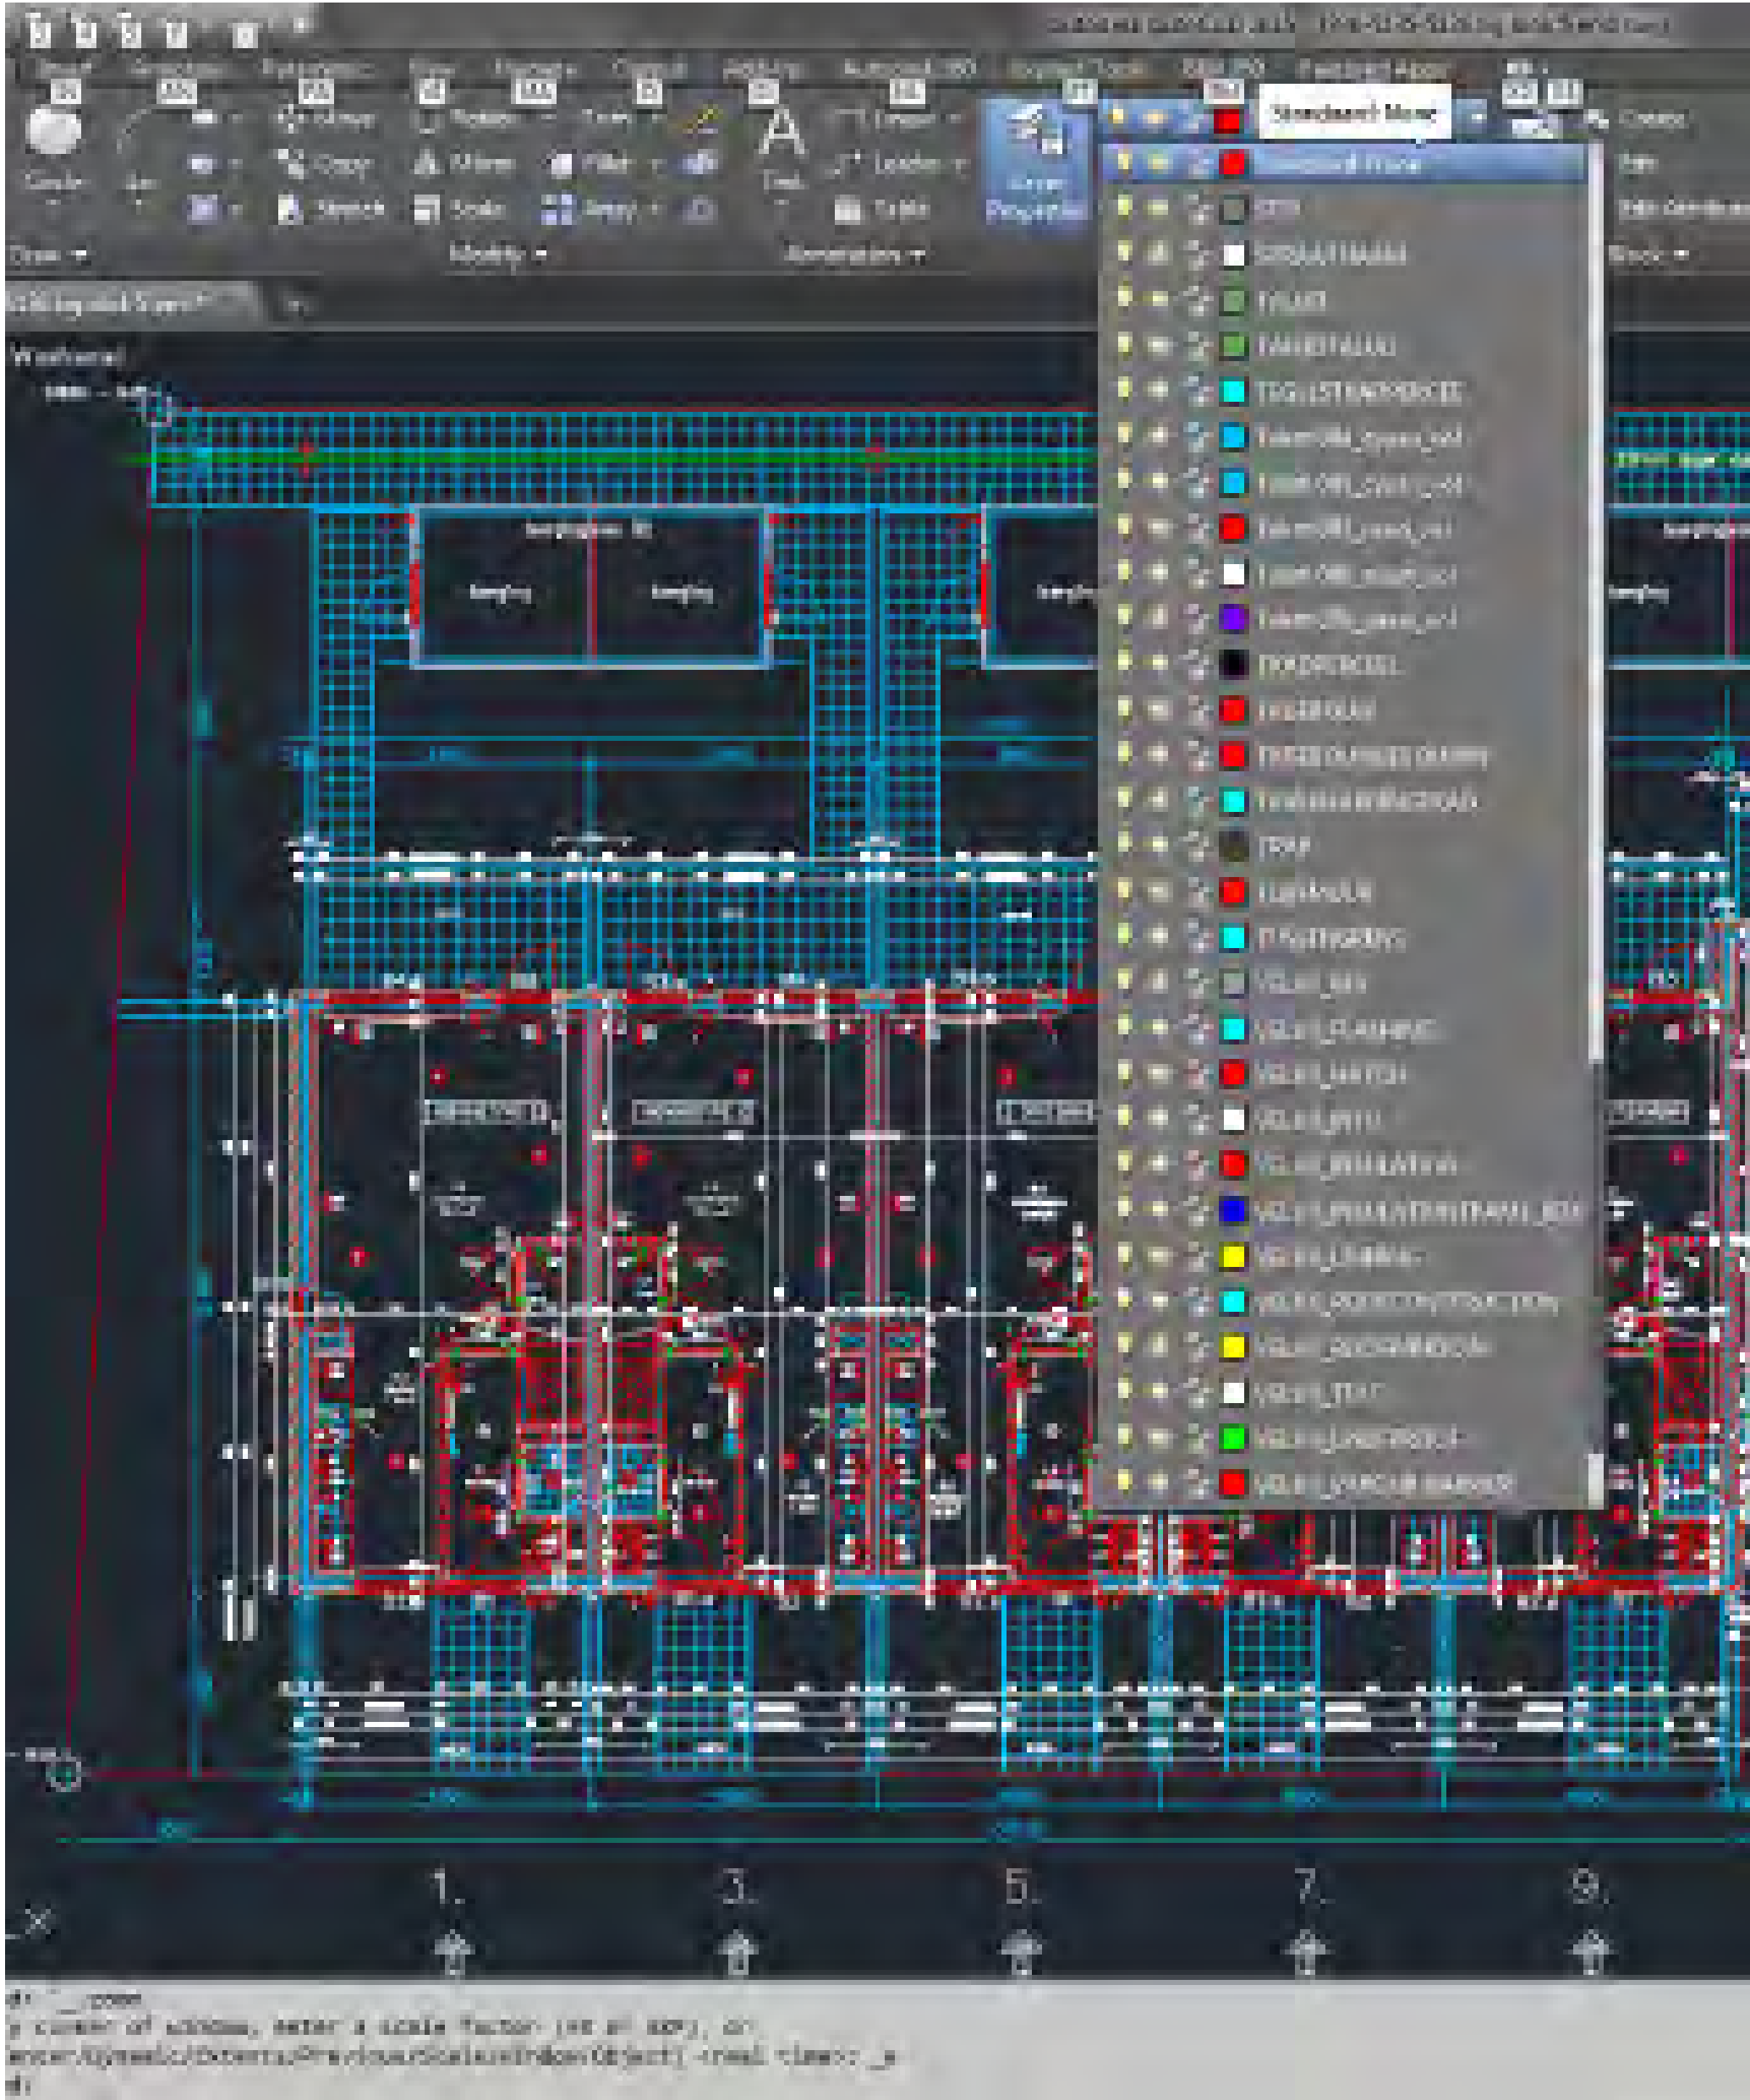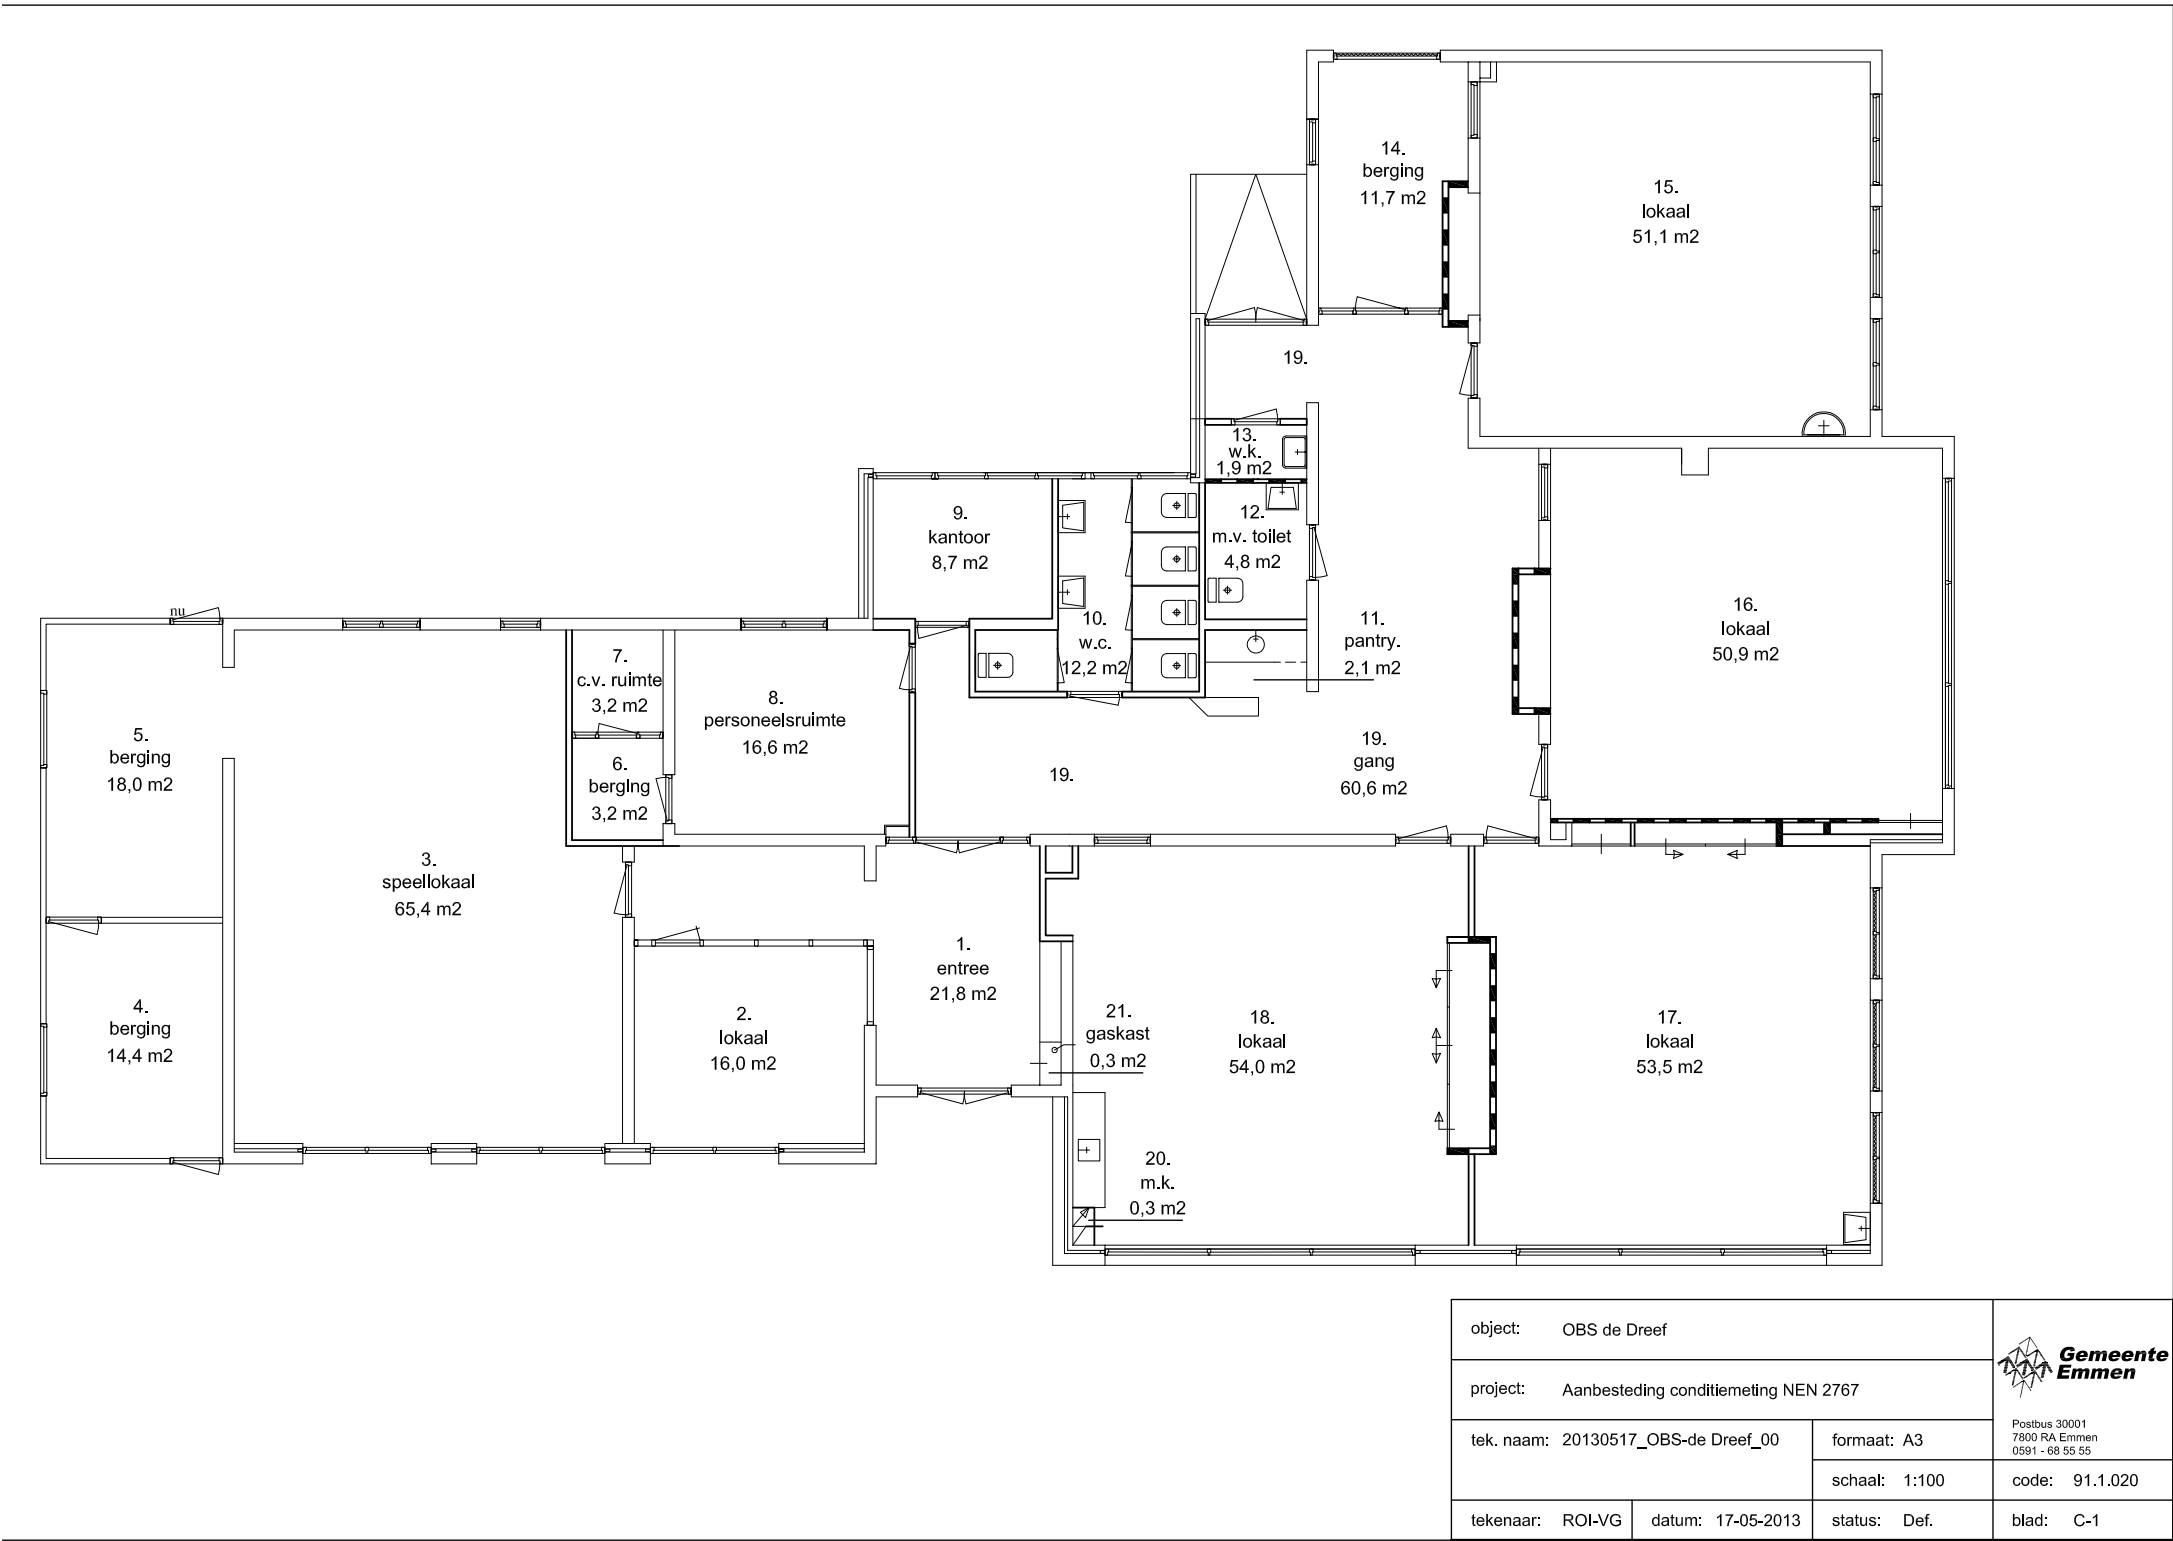







2.B. BASISTEKENING - BEGANE GROND




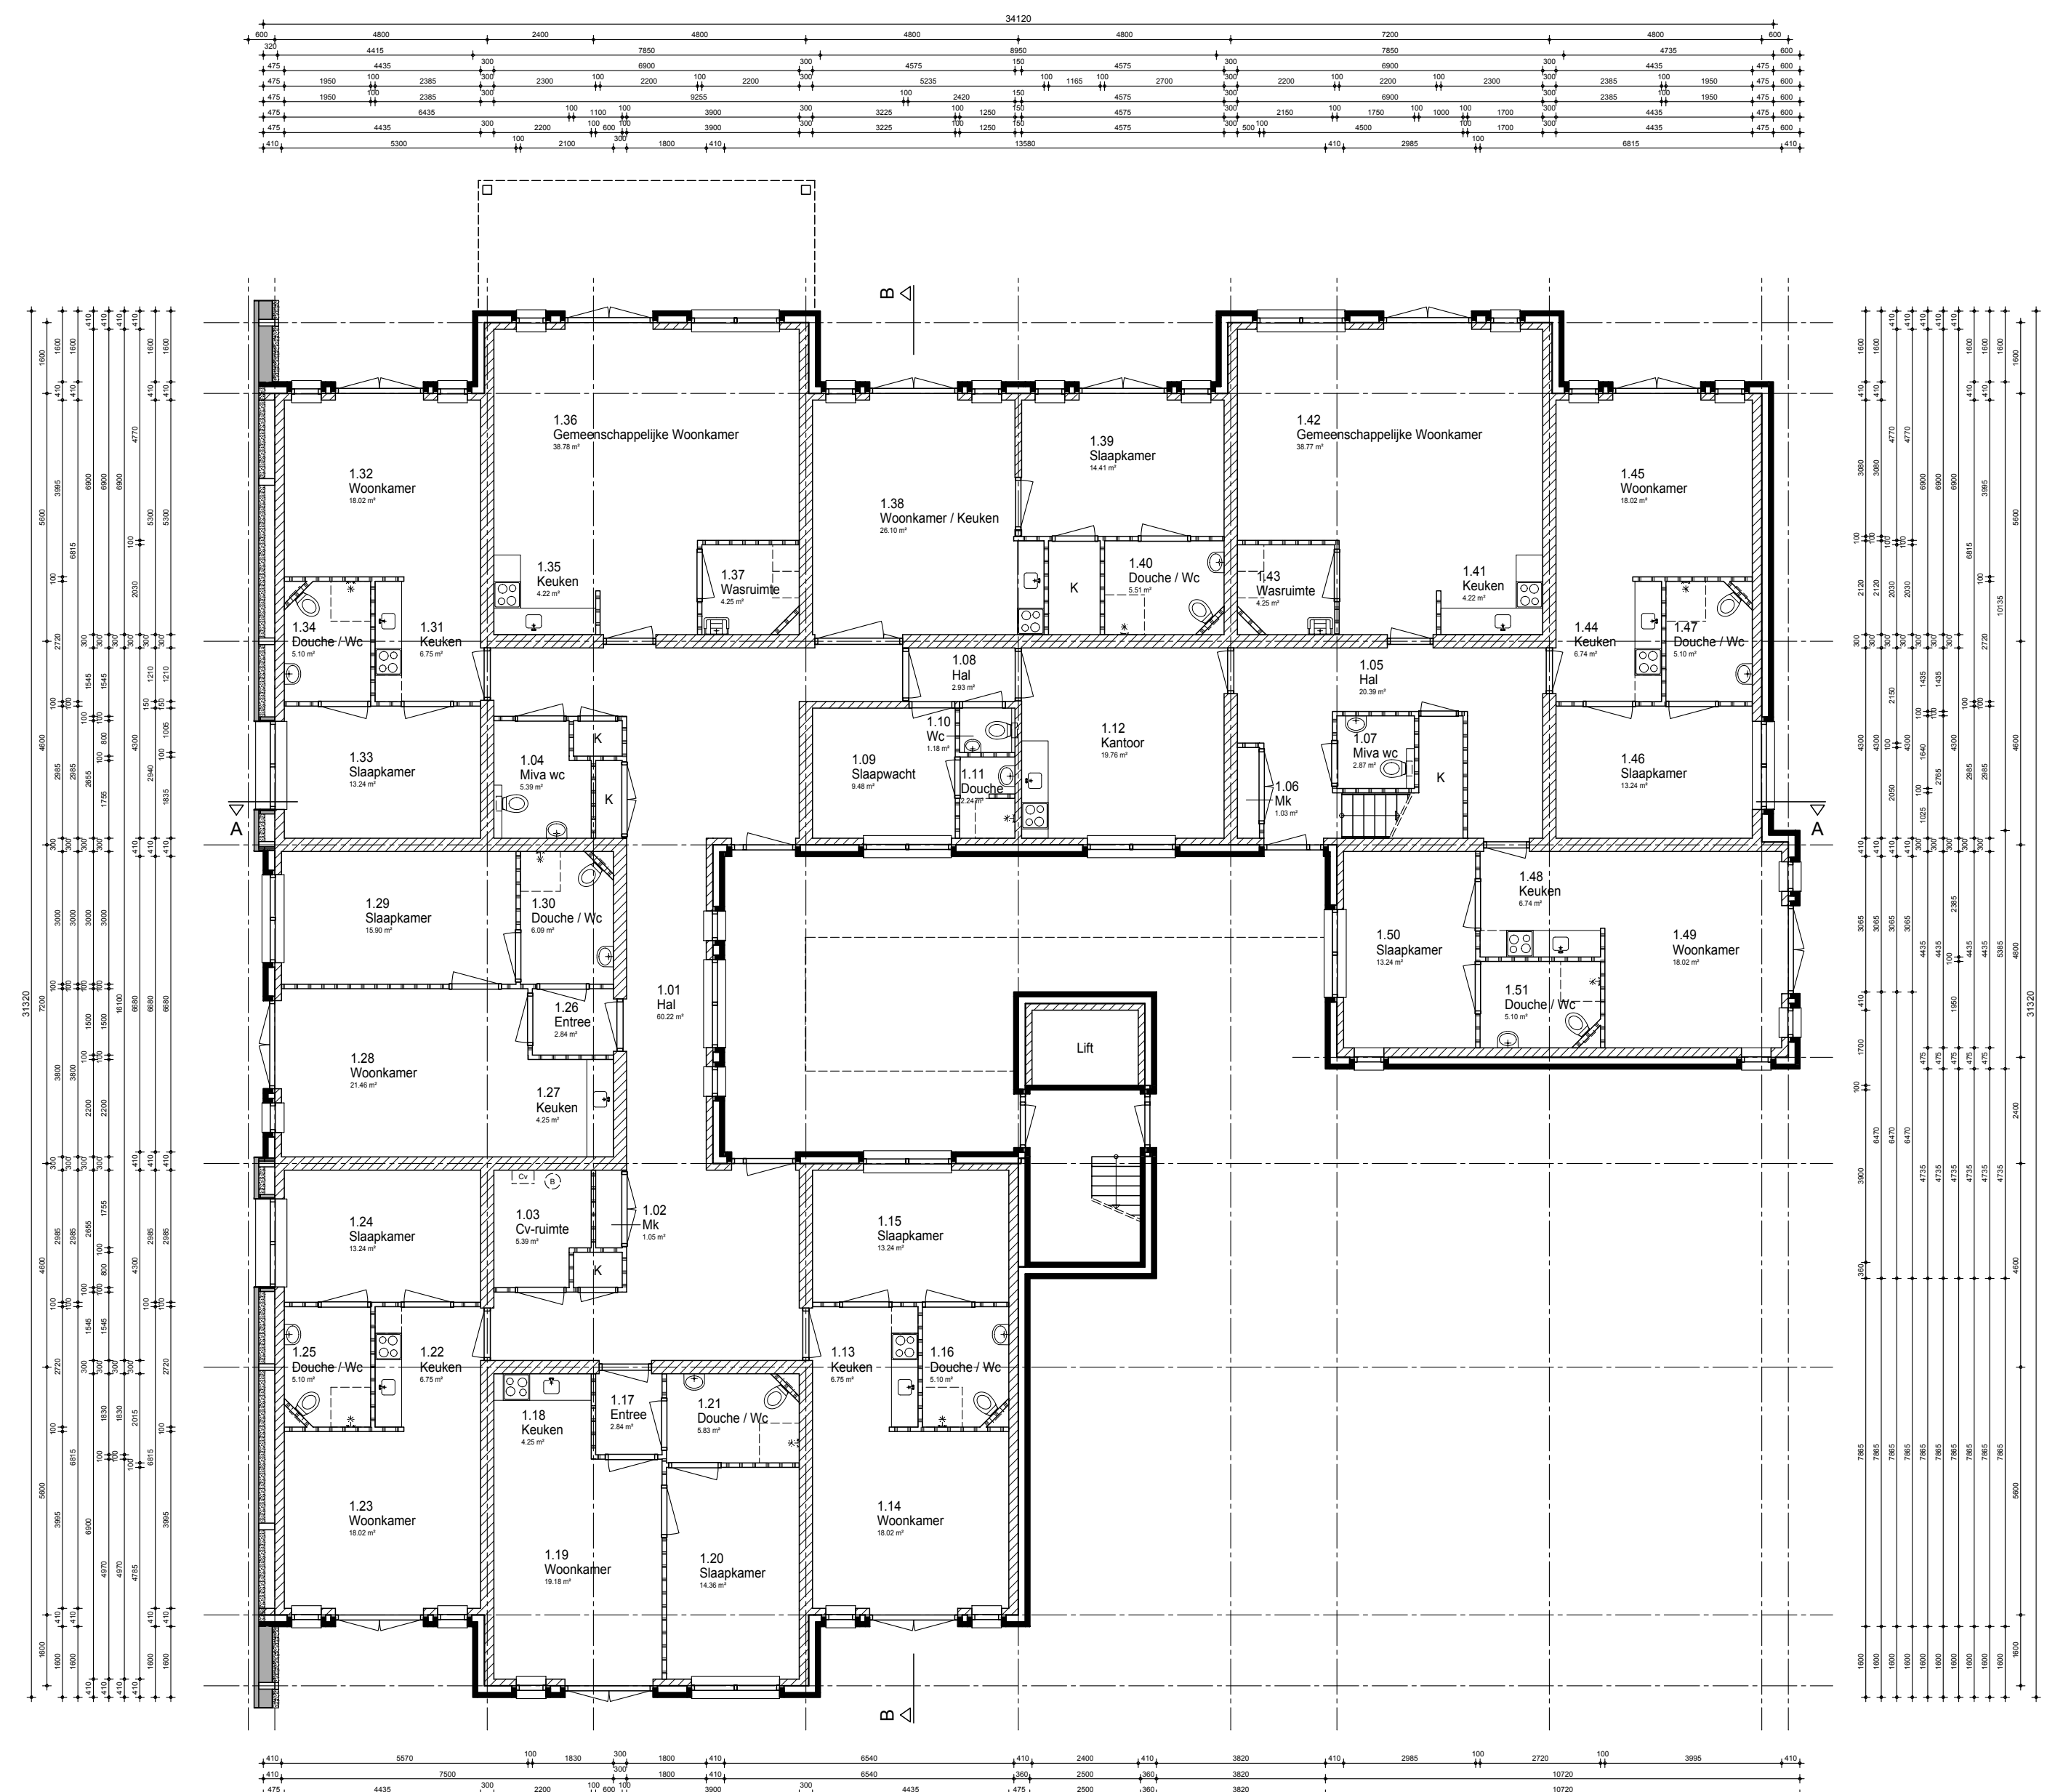


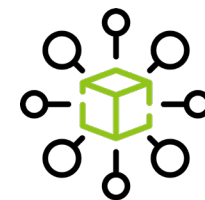



2.B. BASISTEKENING - VERDIEPING

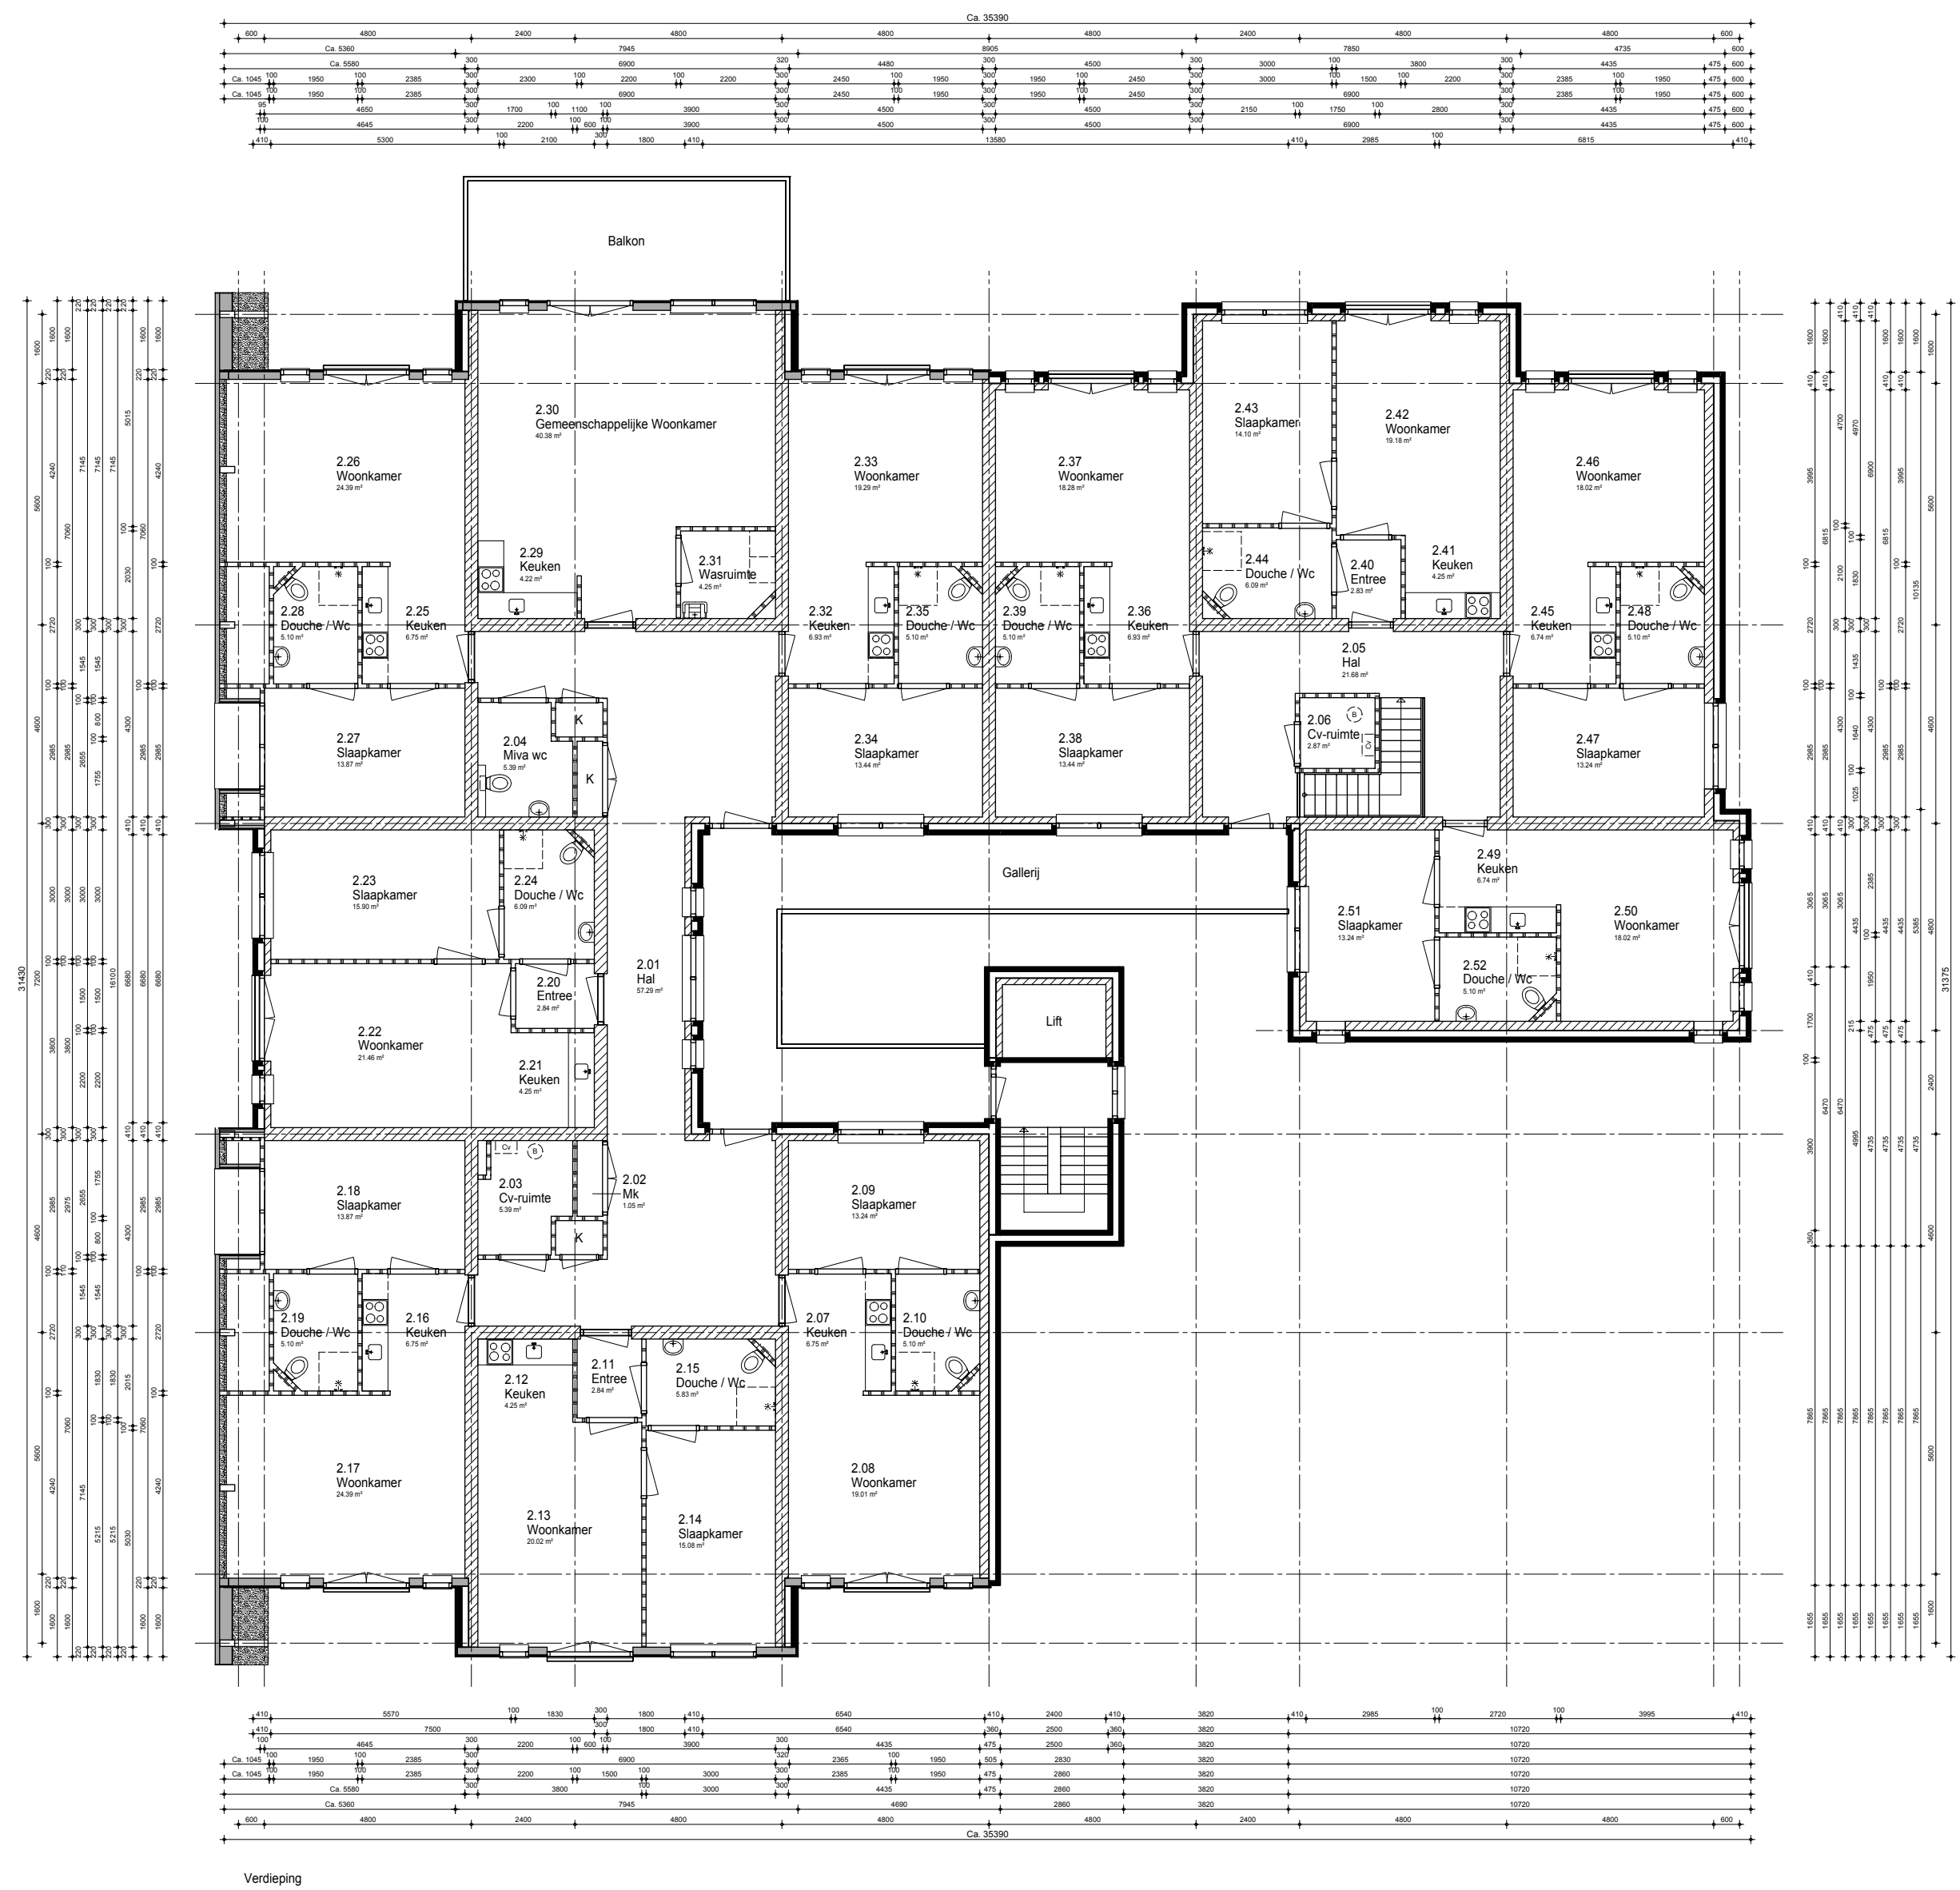


2.B. BASISTEKENING - GEVELS

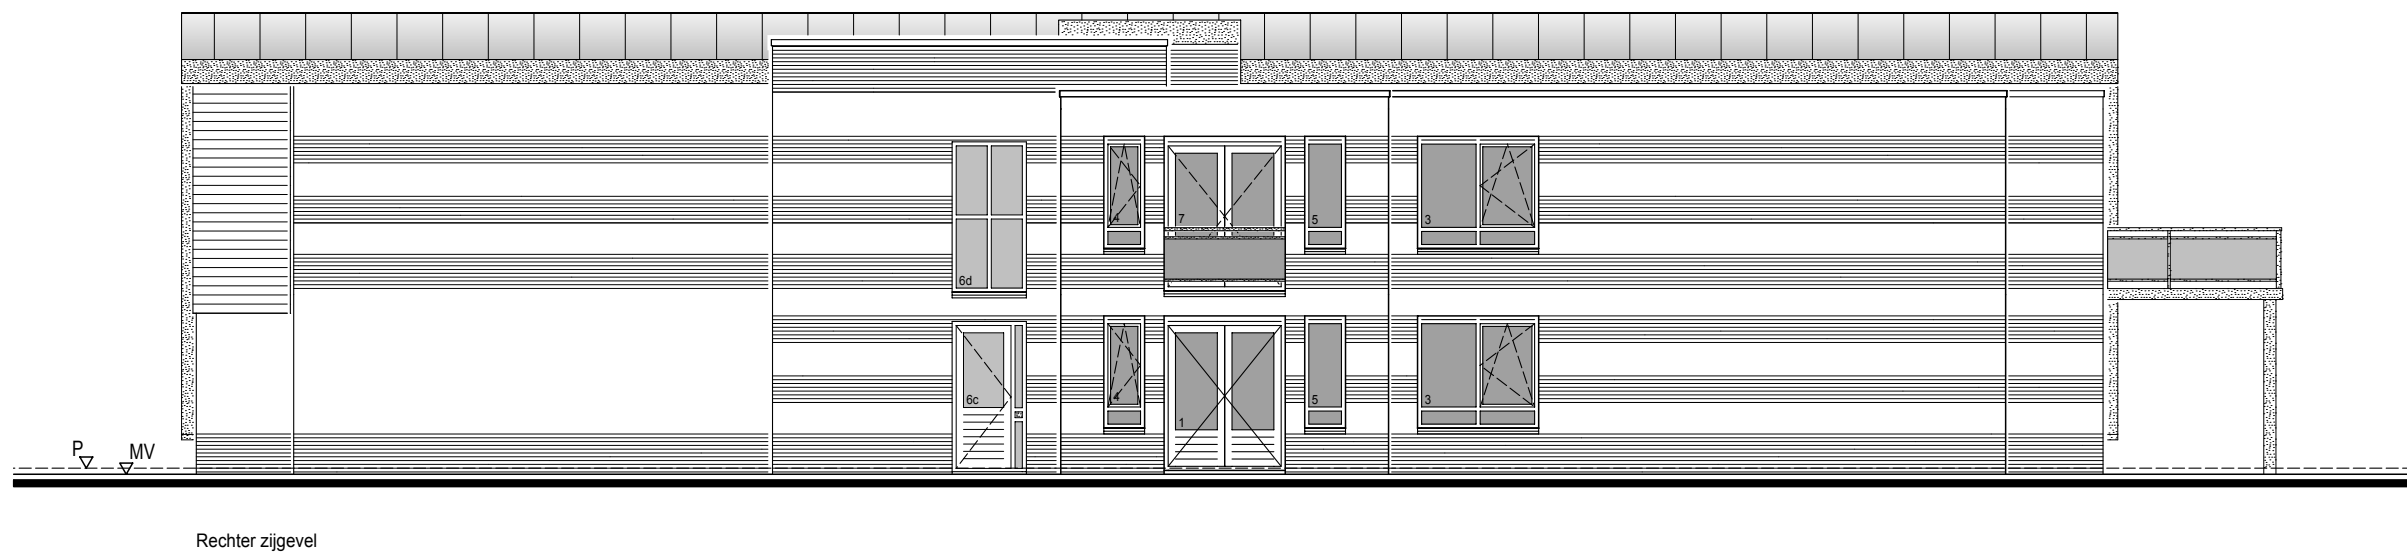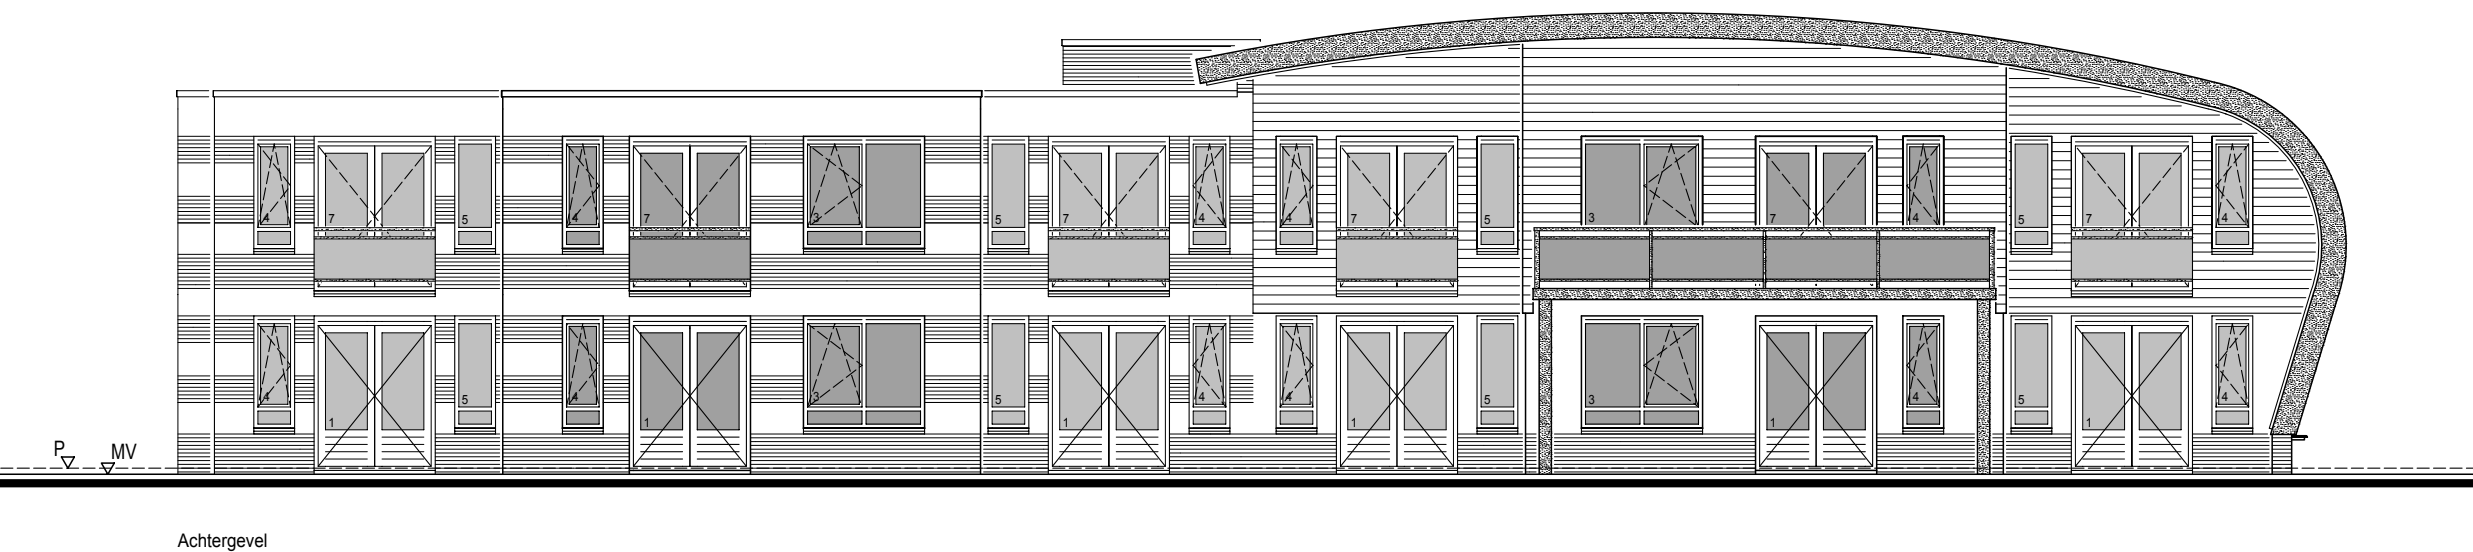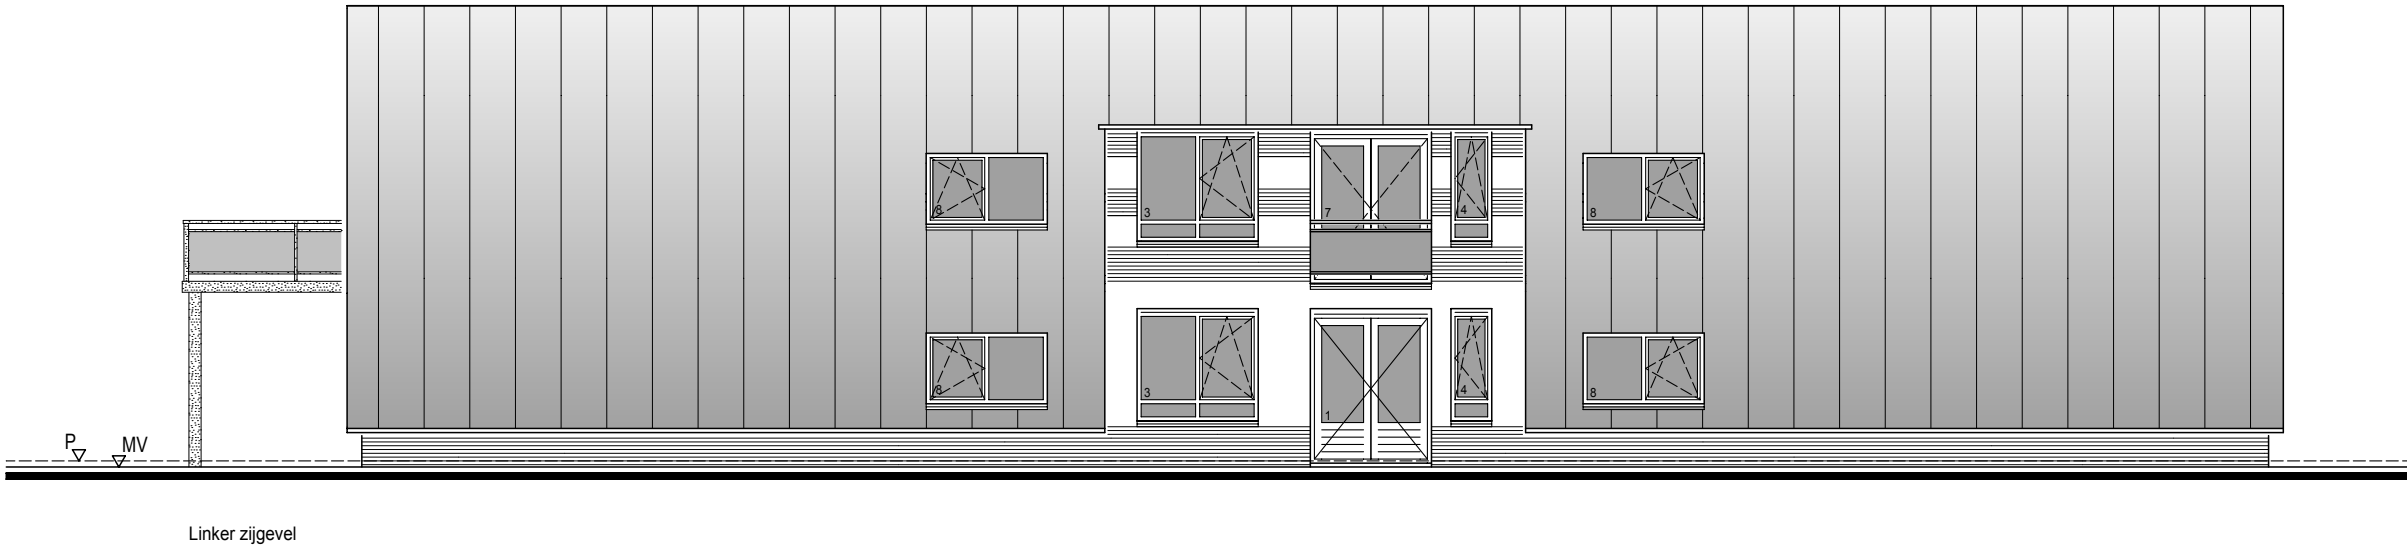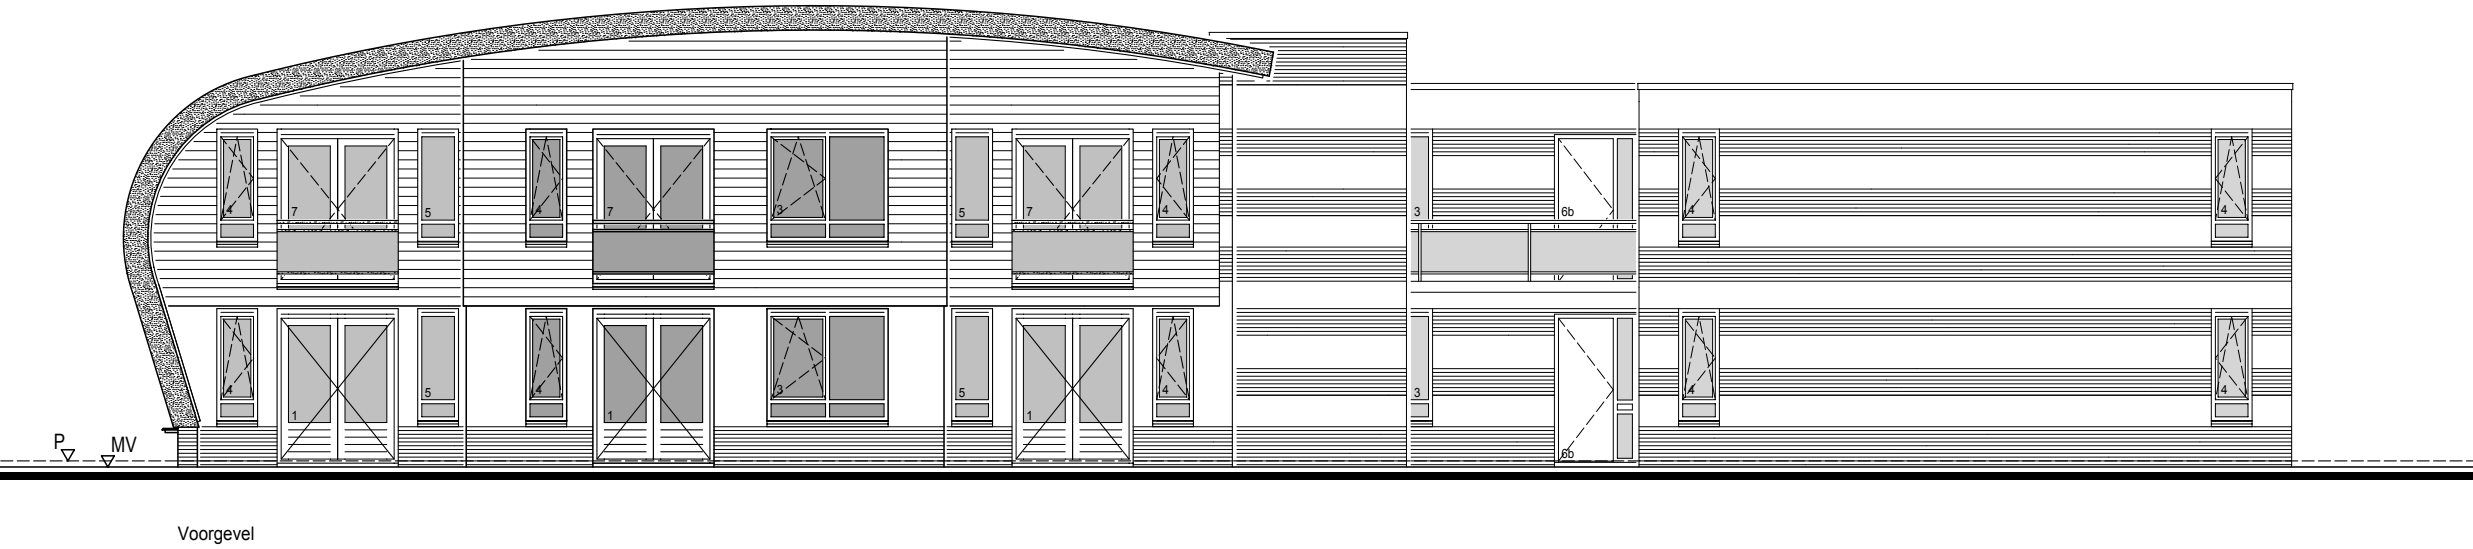

2.B. BASISTEKENING - DOORSNEDEN

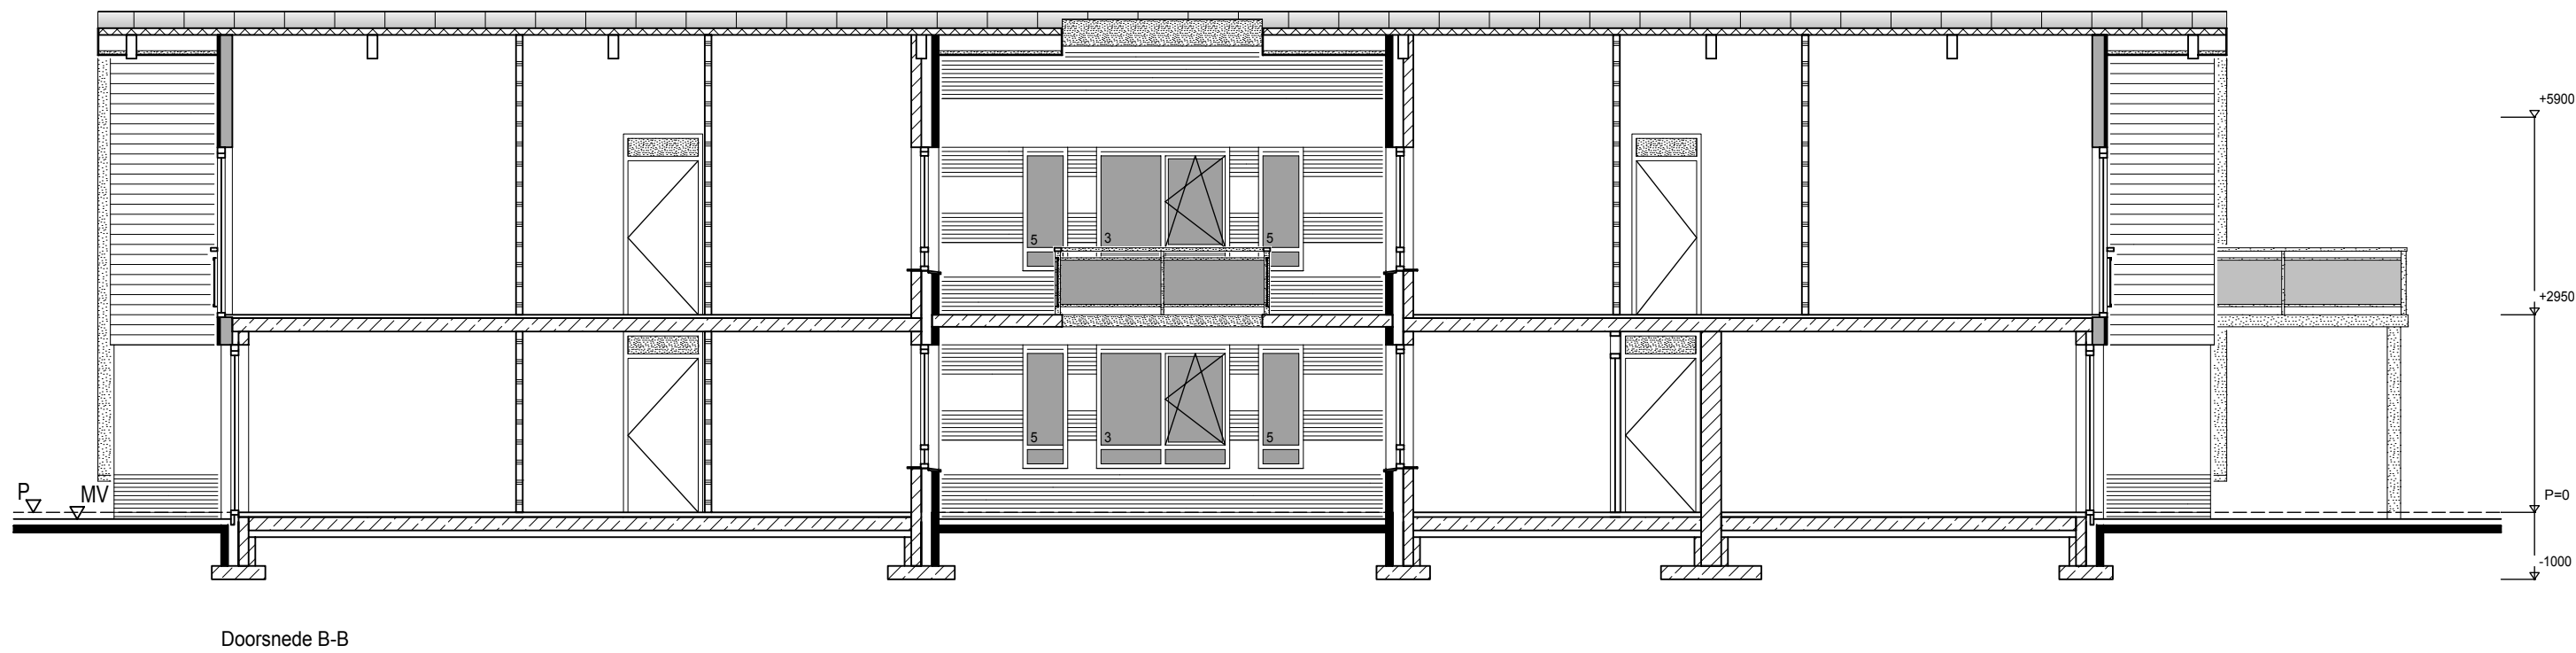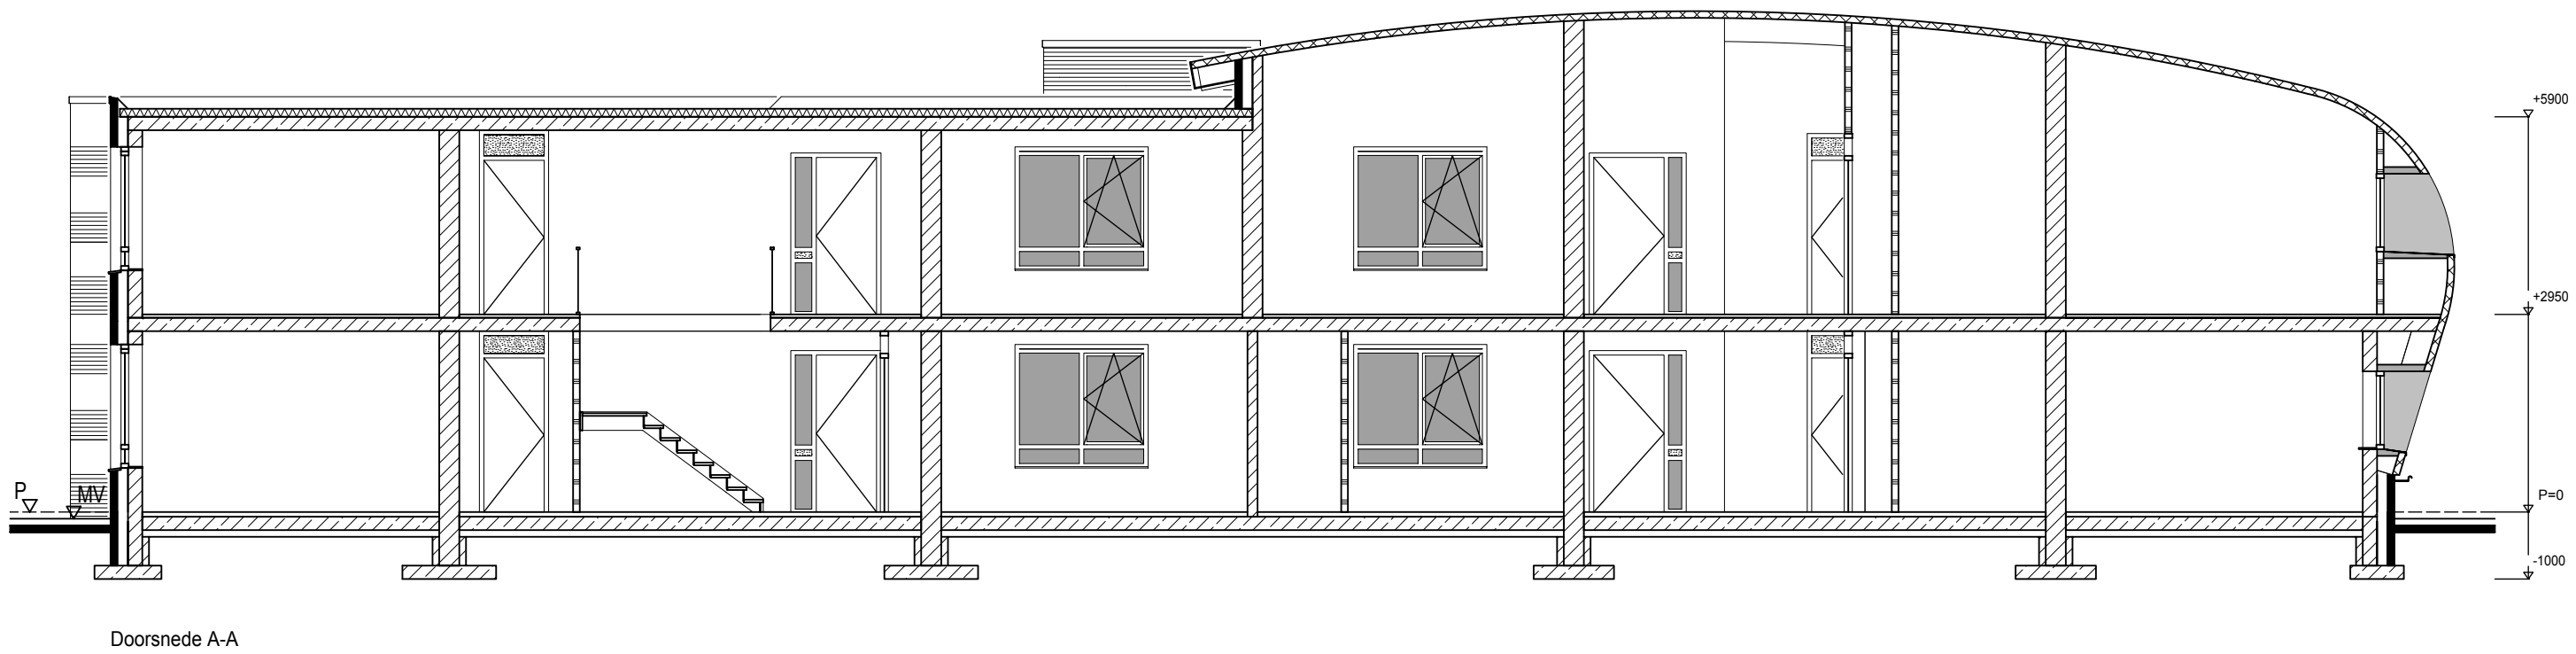

2.B. BASISTEKENING - 3D PERSPECTIEF

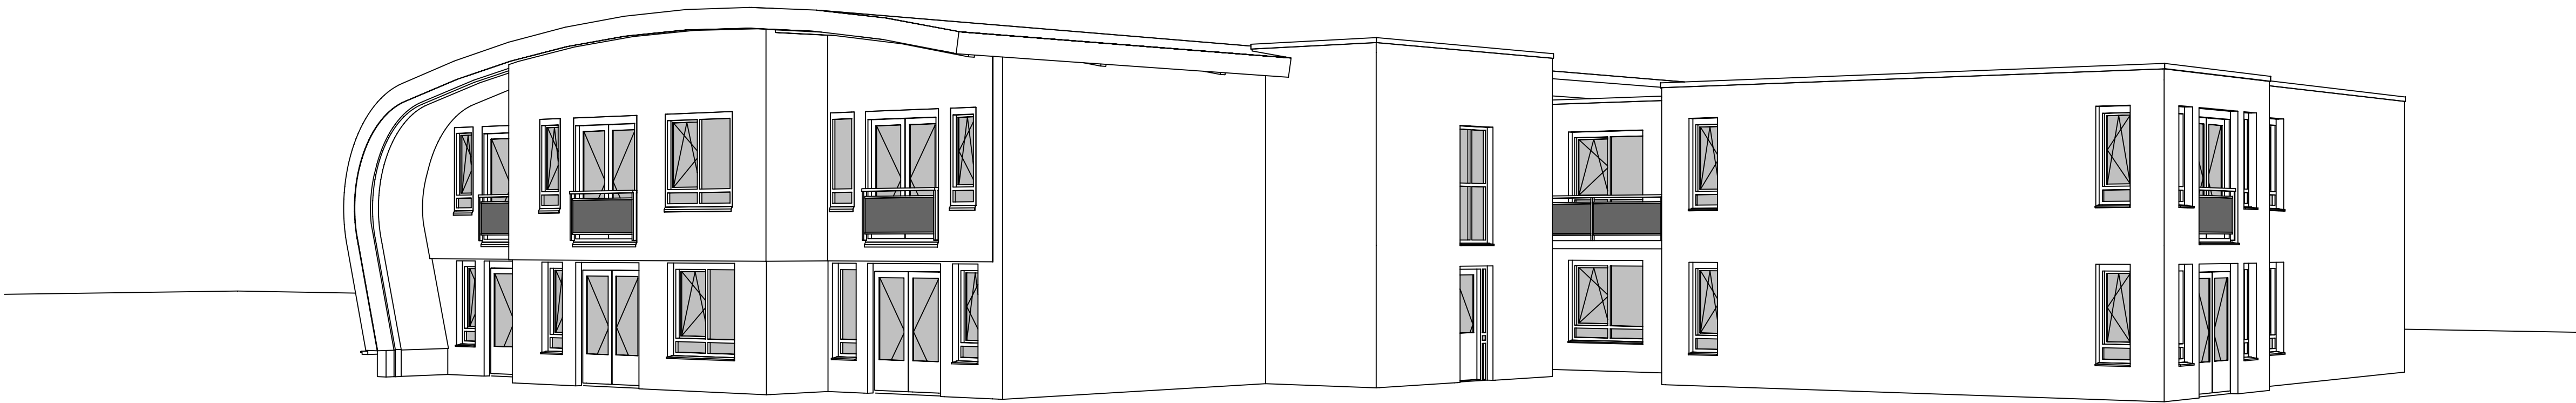



2.B. BASISTEKENING - HOEVEELHEDENLIJST

Wanden

Project: 2011-002_Complex 4006

Exclusie Totaal

Buitenwanden		
Baksteen	Oppervlakte (m²)	
Totaal 100mm	548,7	
	Totaal Baksteen:	648,7
Hout	Oppervlakte (m²)	
Totaal 18mm	131,9	
	Totaal Hout:	131,9
Zink	Oppervlakte (m²)	
Totaal 2mm	11,2	
	Totaal Zink:	11,2
Binnenwanden		
Baksteen	Oppervlakte (m²)	
Totaal 100mm	74,6	
	Totaal Baksteen:	74,6
Gibo	Oppervlakte (m²)	
Totaal 70mm	4,6	
Totaal 100mm	754,2	
	Totaal Gibo:	758,8
HSB	Oppervlakte (m²)	
Totaal 40mm	13,8	
Totaal 124mm	107,3	
	Totaal HSB:	121,1
Kalkzandsteen	Oppervlakte (m²)	
Totaal 100mm	3,6	
Totaal 150mm	352,8	
Totaal 214mm	268,8	
Totaal 300mm	716,2	
	Totaal Kalkzandsteen:	1.381,3

Aan deze hoeveelheden lijst kunnen geen rechten worden ontleend, mateafwijkingen kunnen voorkomen.

Kozijnen, Dakramen & Raamdorpels							
Project:	02 - Voorbeelden						
	Hoek Links bestaand						
Binnenkozijnen							
Beschrijving	Materiaal	Aantal	Breedte (m)	Hoogte (m)	Glasopp. (m²)	Kozijnopp. (m²)	Totaal opp. (m²)
Merk 1	Hout	1	0,857	2,195		1,881	1,881
Merk 2	Hout	6	1,008	2,620	0,328	2,641	15,846
Merk 3	Hout	1	0,607	2,195		1,332	1,332
Buitenkozijnen							
Beschrijving	Materiaal	Aantal	Breedte (m)	Hoogte (m)	Glasopp. (m²)	Kozijnopp. (m²)	Totaal opp. (m²)
Merk A	Hout	1	1,405	2,490	1,971	3,498	3,498
Merk B	Hout	1	1,699	1,890	2,289	3,211	3,211
Merk C	Hout	1	3,599	2,229	1,829	8,022	8,022
Merk D	Hout	1	1,600	2,630	2,071	3,767	3,767
Merk E	Hout	1	3,000	2,630	4,471	6,355	6,355
Raamdorpels							
Materiaal	Aantal	Lengte (m)	Lengte Totaal (m¹)				
Keramisch	1	2,662	2,662				
Keramisch	1	1,699	1,699				


Aan deze hoeveelheden lijst kunnen geen rechten worden ontleend, mateafwijkingen kunnen voorkomen.

Inrichting	
Project:	2011-002_Complex 4006
	Exclusie Totaal
Inrichting	
Omschrijving	Aantal

Aan deze hoeveelheden lijst kunnen geen rechten worden ontleend, mateafwijkingen kunnen voorkomen.




2.C. BRANDVEILIGHEIDSTEKENING

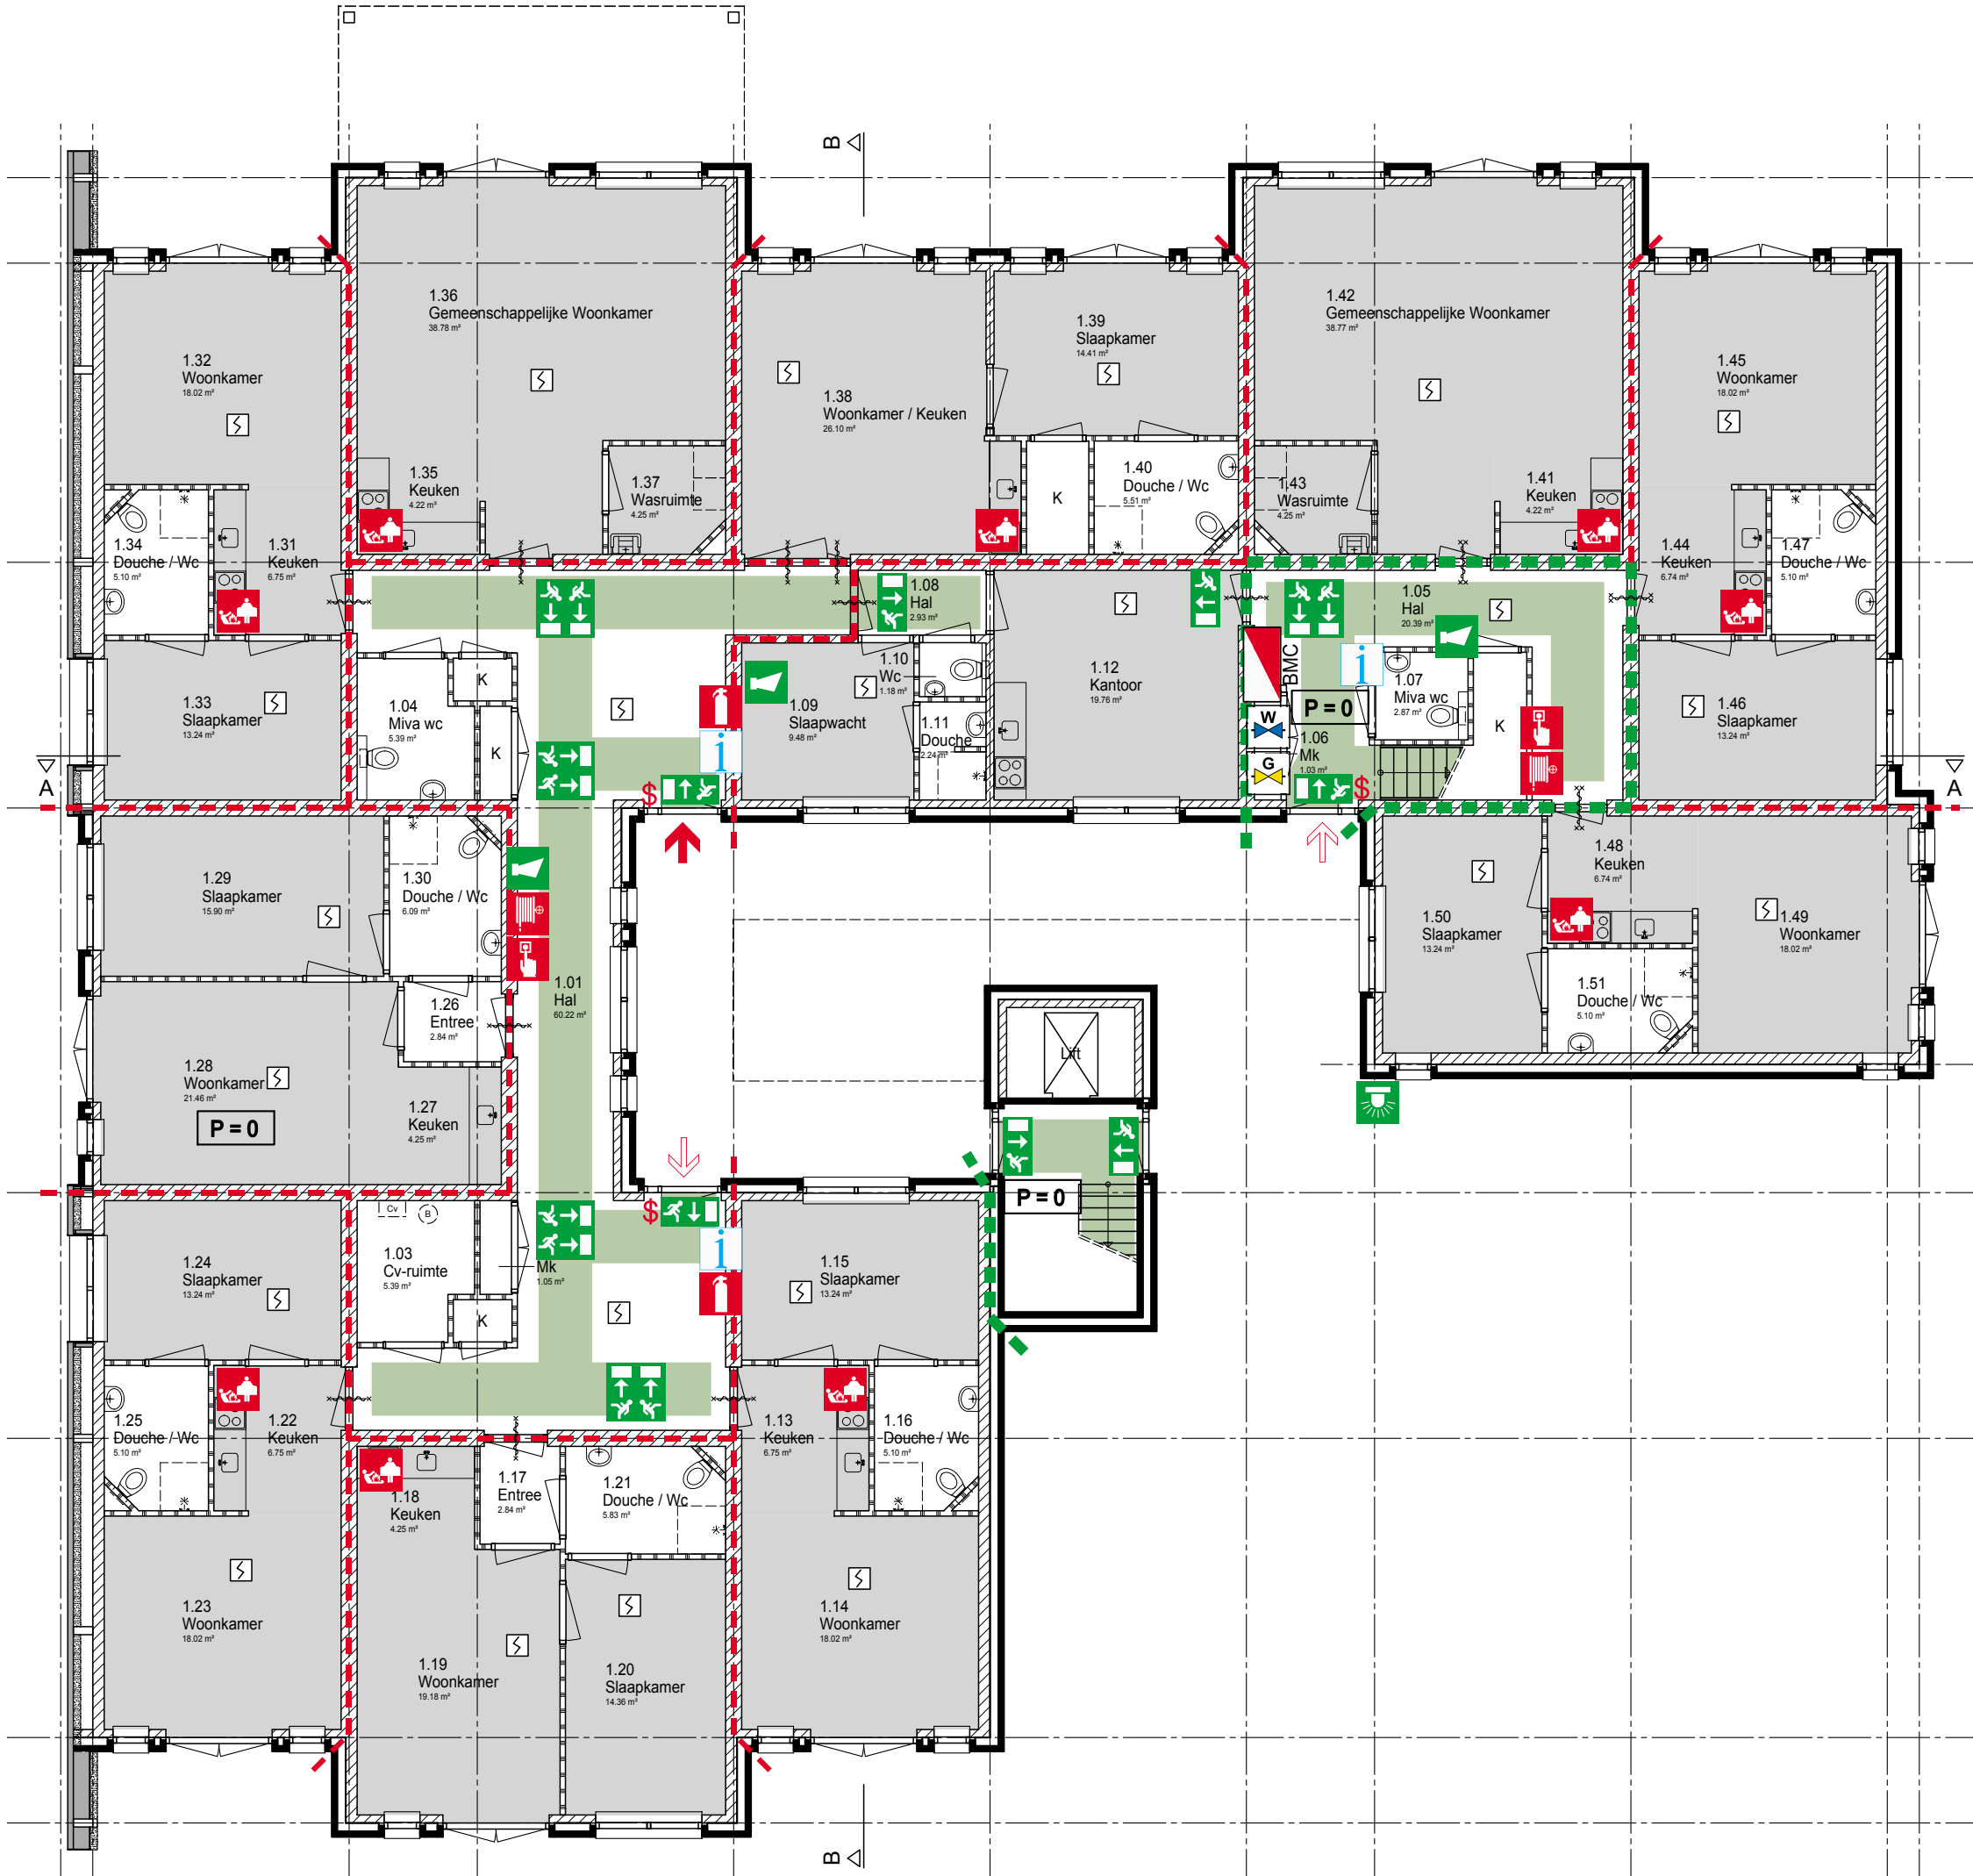

LEGENDA			
	Plattegrond ontruiming		Brandweeringang
	Vluchtrichting rechtdoor of naar beneden		Overige in- en uitgangen
	Vluchtrichting linksaf		Sleutelkuis
	Vluchtrichting rechtsaf		Droge blusleiding
	Vluchtrichting trap af links		Brandweerpaneel
	Vluchtrichting trap op rechts		Brandmeldcentrale
	(nood)uitgang die toegang geeft tot het aansluitend terrein		Nevenbrandweerpaneel
	Verzamelplaats		Ontruimingspaneel
	Eerste hulp		Noodschakelaar elektriciteit (hoofdschakelaar)
	Brandblusser		Noodschakelaar cv
	Brandslanghaspel		Afsluiter gas
	Blusdeken		Afsluiter water
	Handbrandmelder		Noodstop
	Slow-whoop		Algemeen gevaar
	Noodontgrendeling van deur		Elektrische spanning
	Evacuatiestoel		Giftige stoffen
	Alarmeringslicht		Bijtende stoffen
			Deur zonder losse voorwerpen te openen
			Noodverlichting
			Ventilatie
			Rookmelder
			Nevenindicator
			Input / Output module
			Kleefmachneet
			Lift
			Brandweeriift
			Brandwerende scheiding 60 min
			Brandwerende scheiding 30 min
			Zelfsluitend
			30 min WBDBO
			30 min WBDBO zelfsluitend
			60 min WBDBO
			60 min WBDBO zelfsluitend
			Vluchtwegen

2.D. GEBRUIKSVERGUNNINGSTEKENING

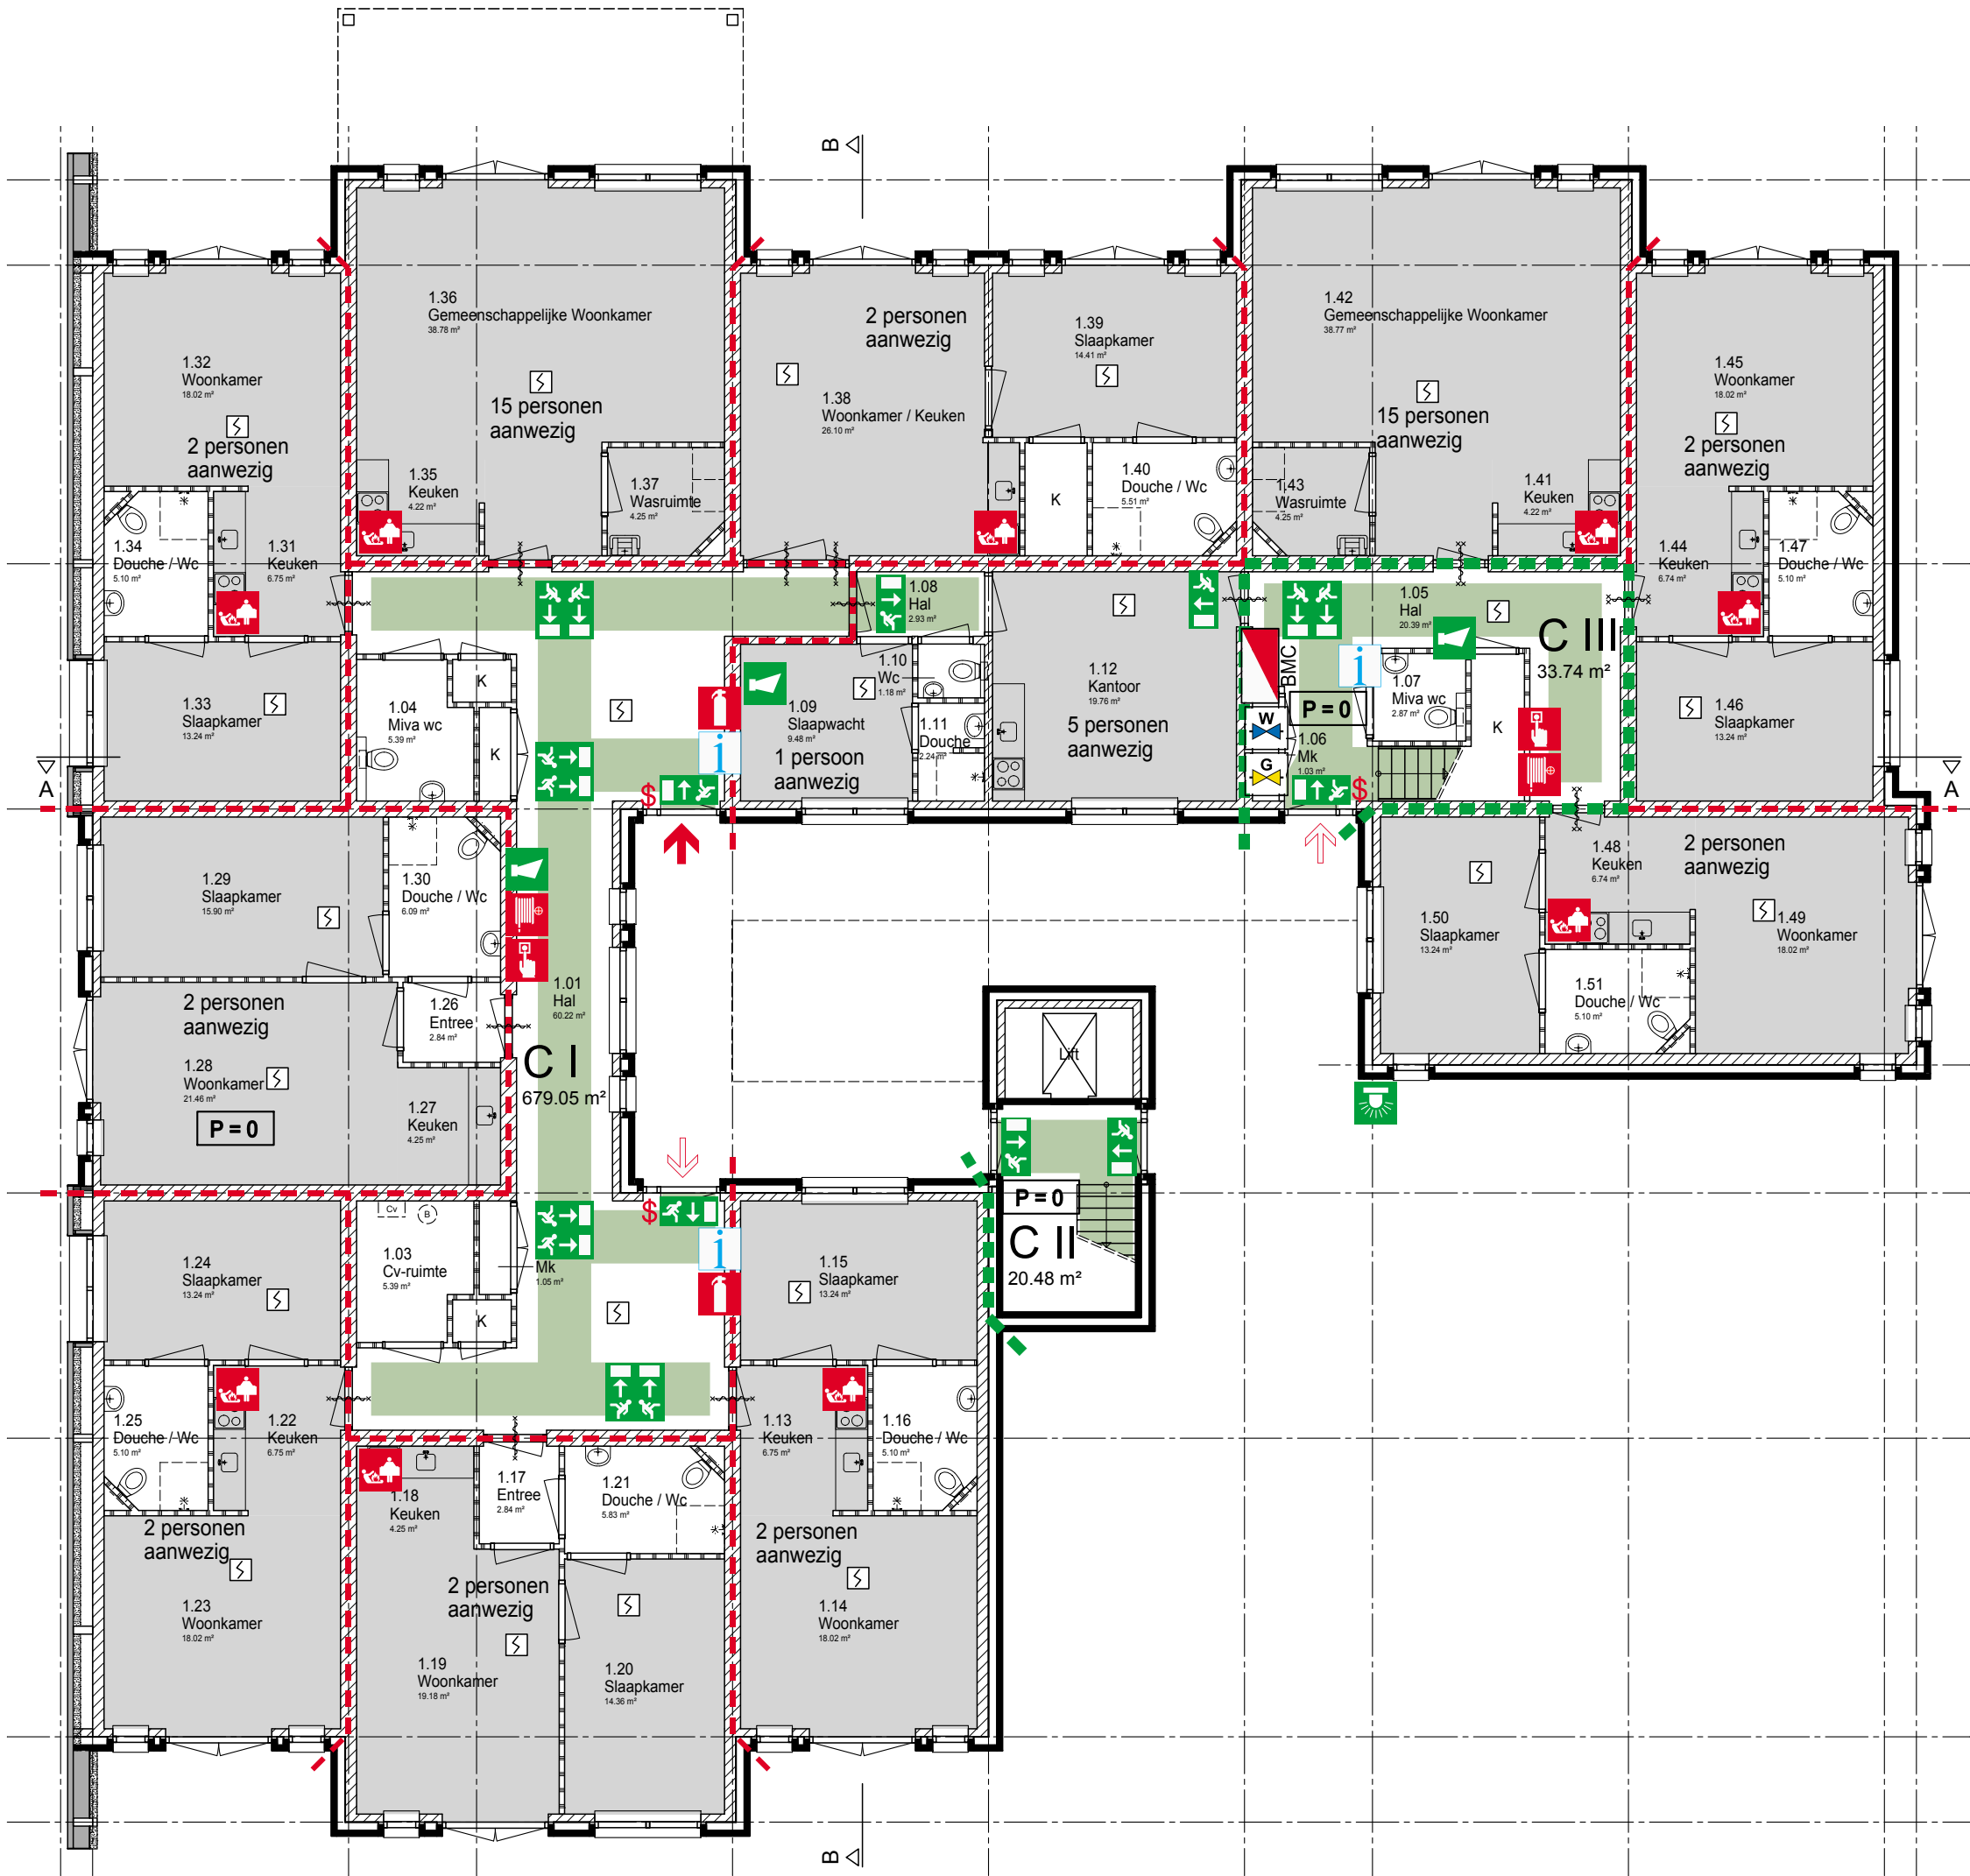

Totaal
Bruto vloeroppervlak : 734.0 m²
Netto vloeroppervlak : 585.0 m²
Compartment I : 679.1 m²
Compartment II : 20.5 m²
Compartment III : 33.7 m²
Maximaal 52 personen aanwezig

LEGENDA			
	Plattegrond ontruiming		Brandweeringang
	Vluchtrichting rechtdoor of naar beneden		Overige in- en uitgangen
	Vluchtrichting linksaf		Sleutelkluis
	Vluchtrichting rechtsaf		Droge blusleiding
	Vluchtrichting trap af links		Brandweerpaneel
	Vluchtrichting trap op rechts		Brandmeldcentrale
	(nood)uitgang die toegang geeft tot het aansluitend terrein		Nevenbrandweerpaneel
	Verzamelplaats		Ontruimingspaneel
	Eerste hulp		Noodschakelaar elektriciteit (hoofdschakelaar)
	Brandblusser		Noodschakelaar cv
	Brandslanghaspel		Afsluiter gas
	Blusdekken		Afsluiter water
	Handbrandmelder		Noodstop
	Slow-whoop		Algemeen gevaar
	Noodontgrendeling van deur		Elektrische spanning
	Evacuatiestoel		Giftige stoffen
	Alarmeringslicht		Bijtende stoffen
			Deur zonder losse voorwerpen te openen
			Noodverlichting
			Ventilatie
			Rookmelder
			Nevenindicator
			Input / Output module
			Kleefmachneet
			Lift
			Brandweerlift
			Brandwerende scheiding 60 min
			Brandwerende scheiding 30 min
			Zelfsluitend
			30 min WBDBO
			30 min WBDBO zelfsluitend
			60 min WBDBO
			60 min WBDBO zelfsluitend
			Vluchtwegen

2.E. ONTRUIMINGSPLATTEGRONDEN

ONTRUIMINGSPLATTEGROND
Begane grond

VEILIGHEIDSLNSTRUCTIES

BRAND

- Druk ruitje in van handbrandmelder
- Bel 112
- Meld - uw naam
- plaats van de brand
- Sluit ramen en deuren (niet op slot)
- Volg instructies brandweer op

ONGEVAL / LETSEL



- Bel 112
- Meld - uw naam
- plaats van het ongeval
- aard van het letsel
- Laat het slachtoffer niet alleen
- Geef het slachtoffer geen drinken

ONTRUIMING

- Schakel apparatuur uit
- Volg de instructies brandweer
- Verlaat het gebouw rustig, niet rennend
- Verleen waar nodig hulp aan collega's
- Meld u op de verzamelplaats aan de voorzijde van het gebouw

LEGENDA


- Plattegrond ontruiming
- Vluchtroute
- (Nood)uitgang
- Eerste hulp
- Verzamelplaats
- EAD
- Brandslanghaspel
- Brandmeldpunt
- Brandblusser
- Bij brand, lift niet gebruiken
- Brandwerende scheiding 60 min
- Brandwerende scheiding 30 min

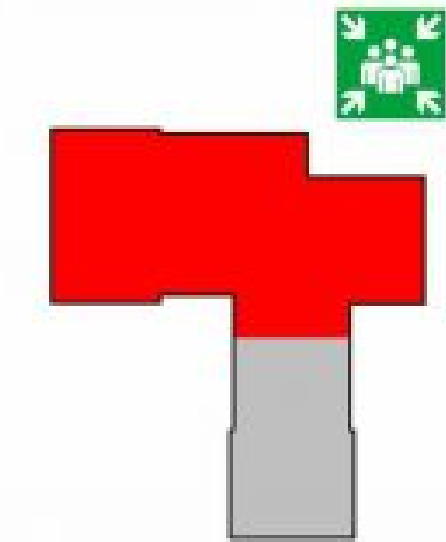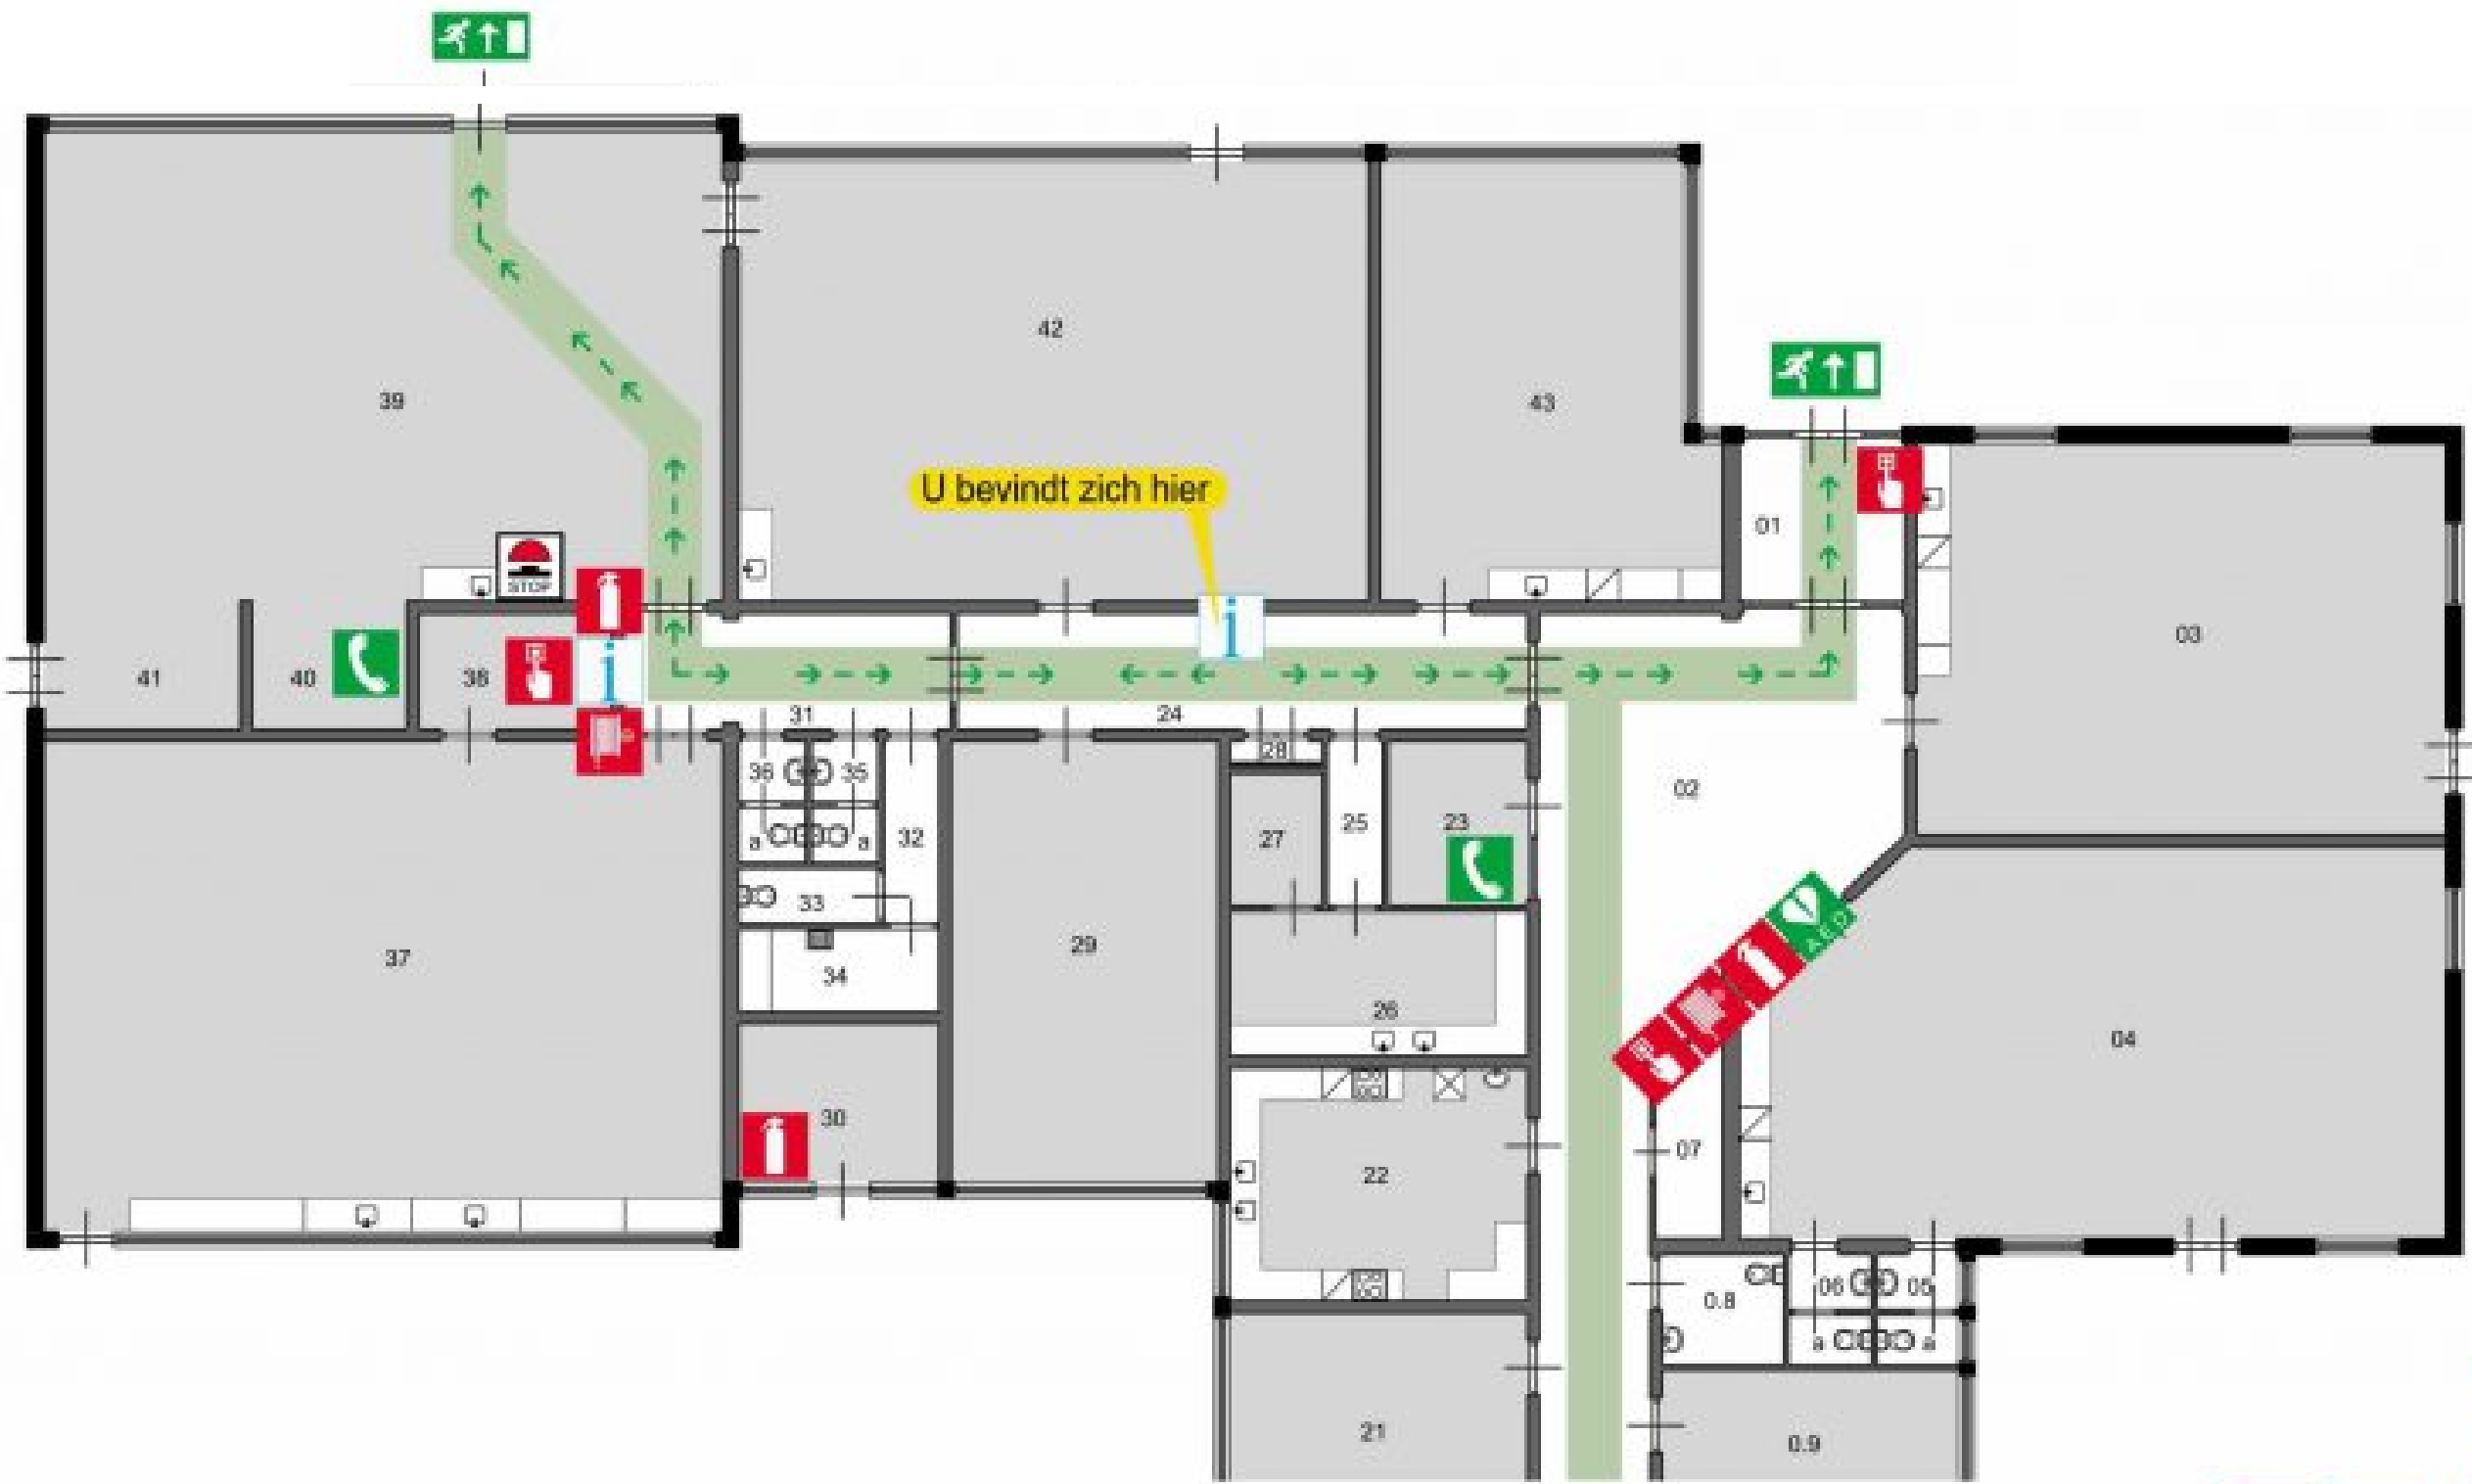

TEKENING VERVAARDIGD DOOR : TDC ENGINEERING

0017 - Werk Leer Centrum Deventer, Oef. B01, T003, 28-04-2021

2.F. INBRAAK (ALARMINSTALLATIE)

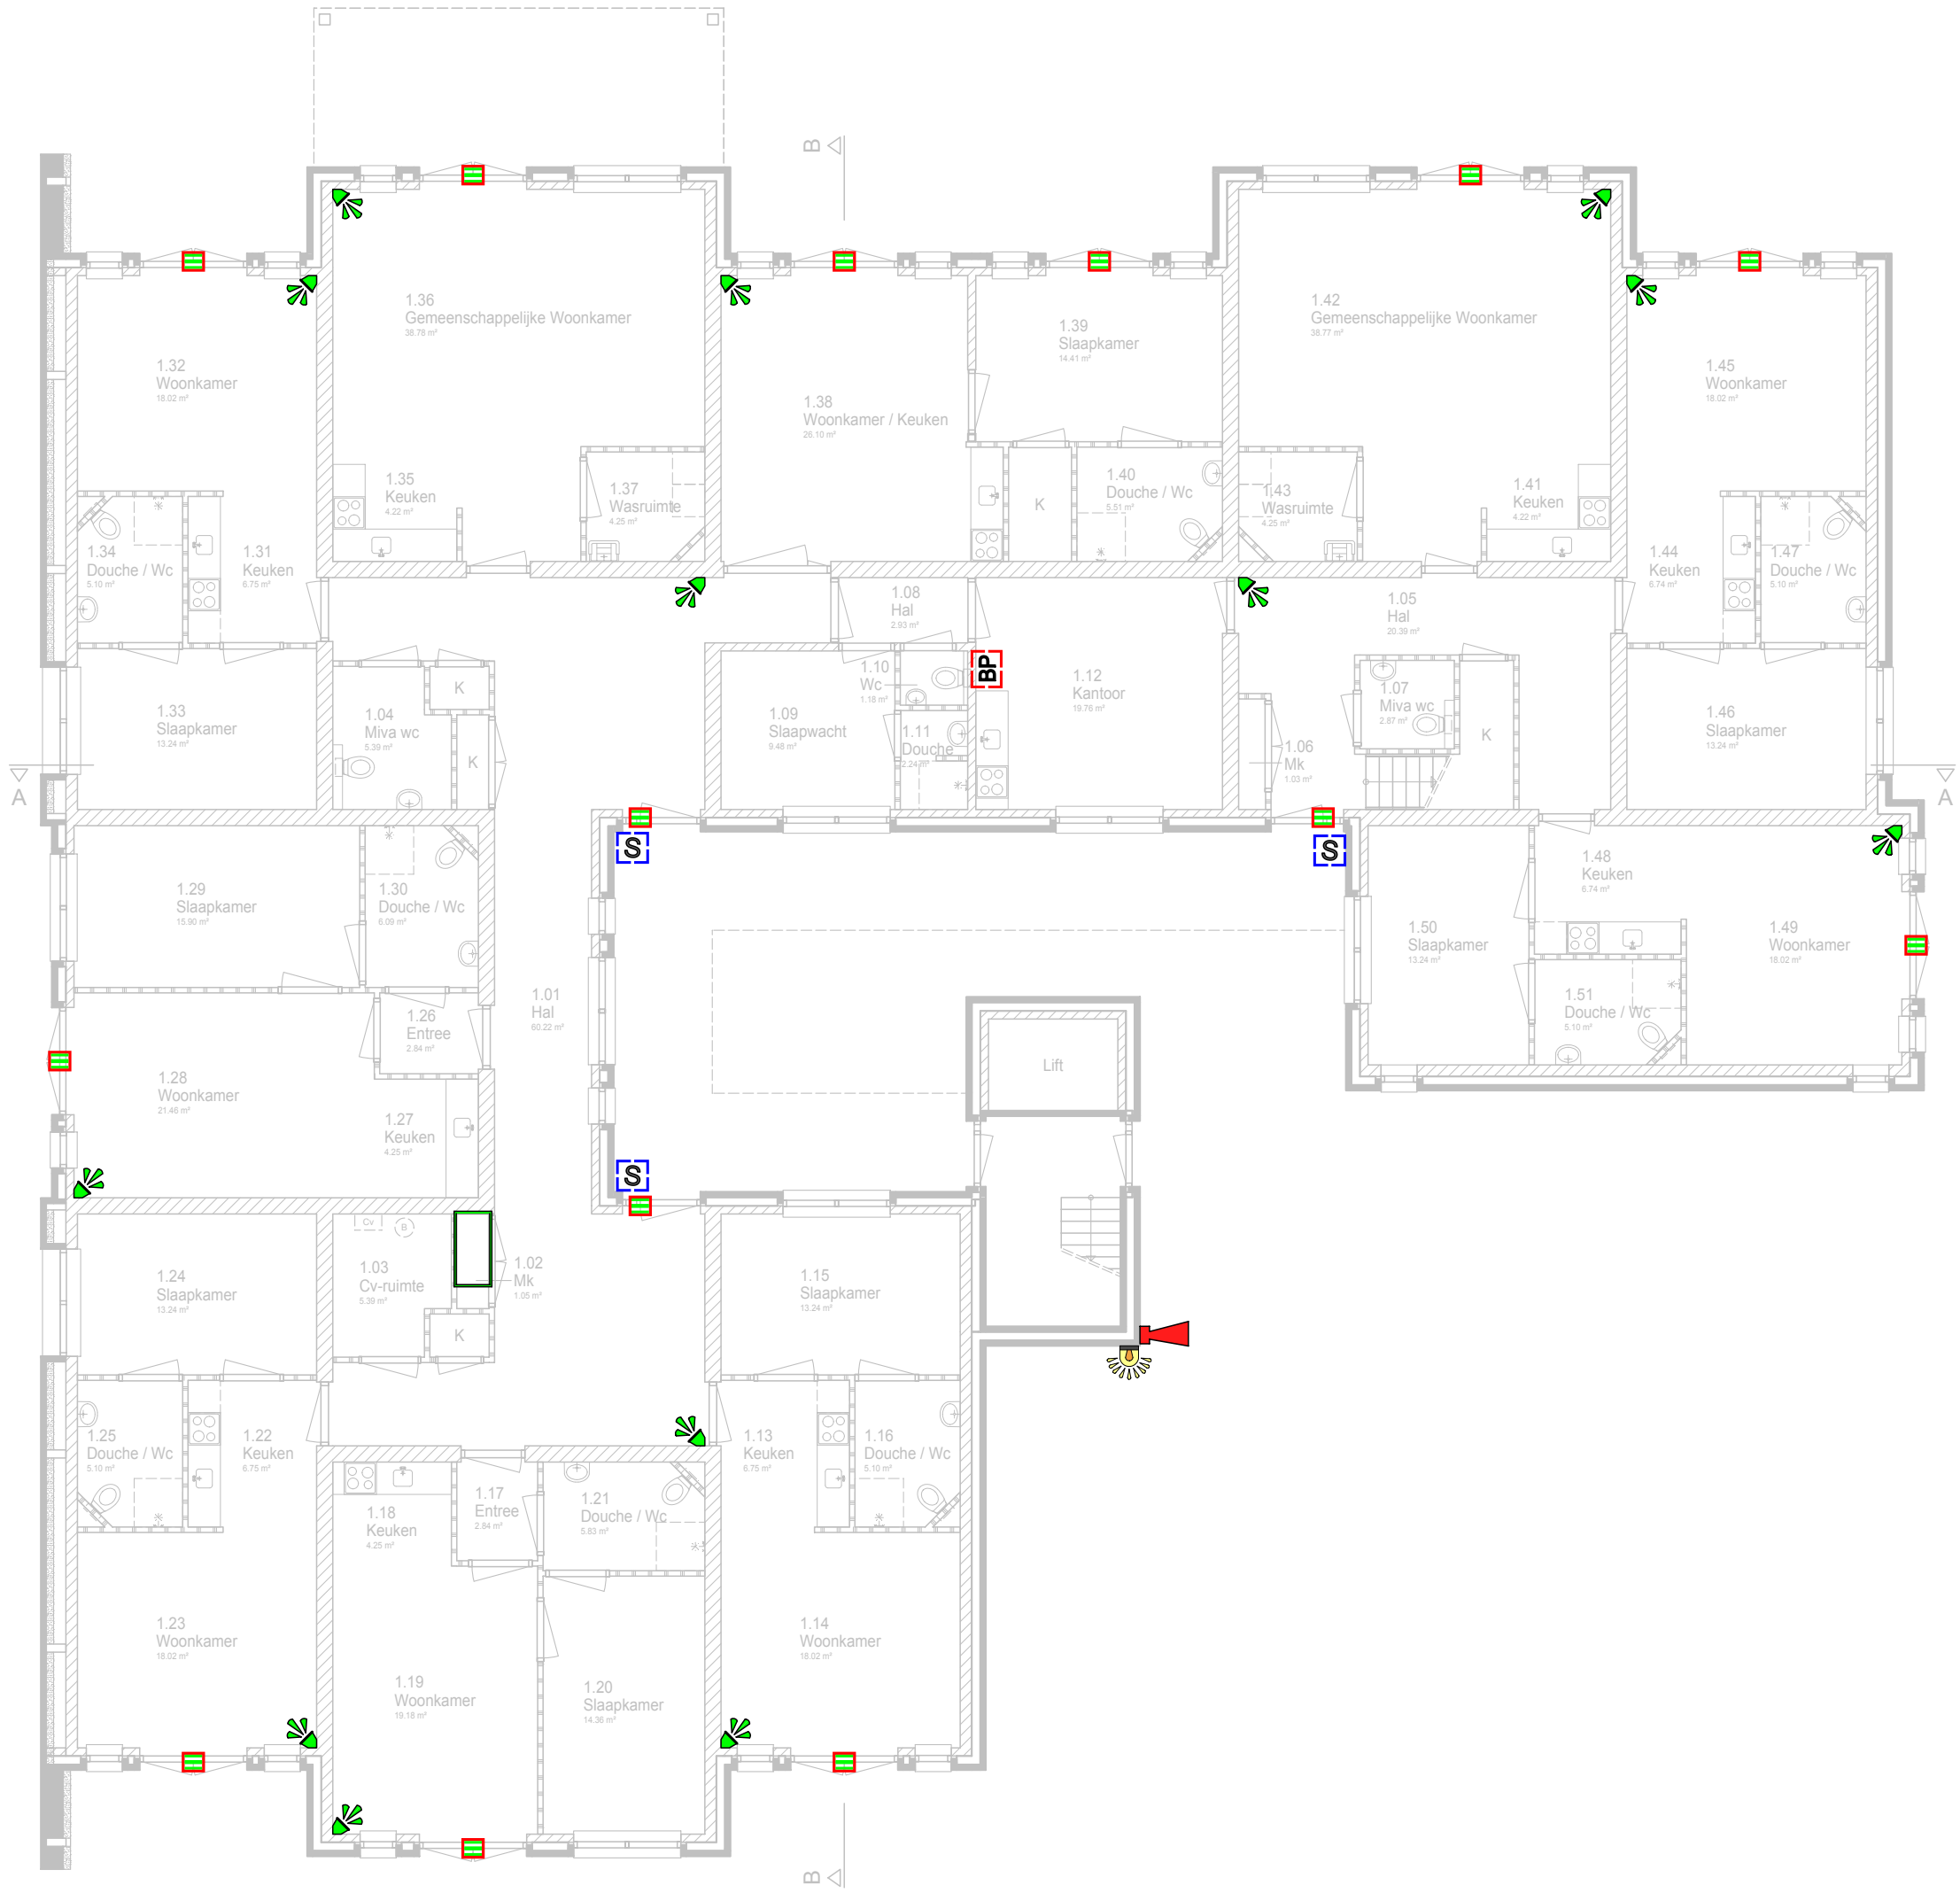

LEGENDA	
	Codebediendeel
	Flitslamp
	Glasbreekmelder
	Magneetcontact
	PIR
	Persoonsalarmering
	Bedienpaneel inbraak
	Bewegings melder
	Sirene SAB
	Akoestische signaalgever
	Inbraakcentrale





2.G. KAARTLEZERS








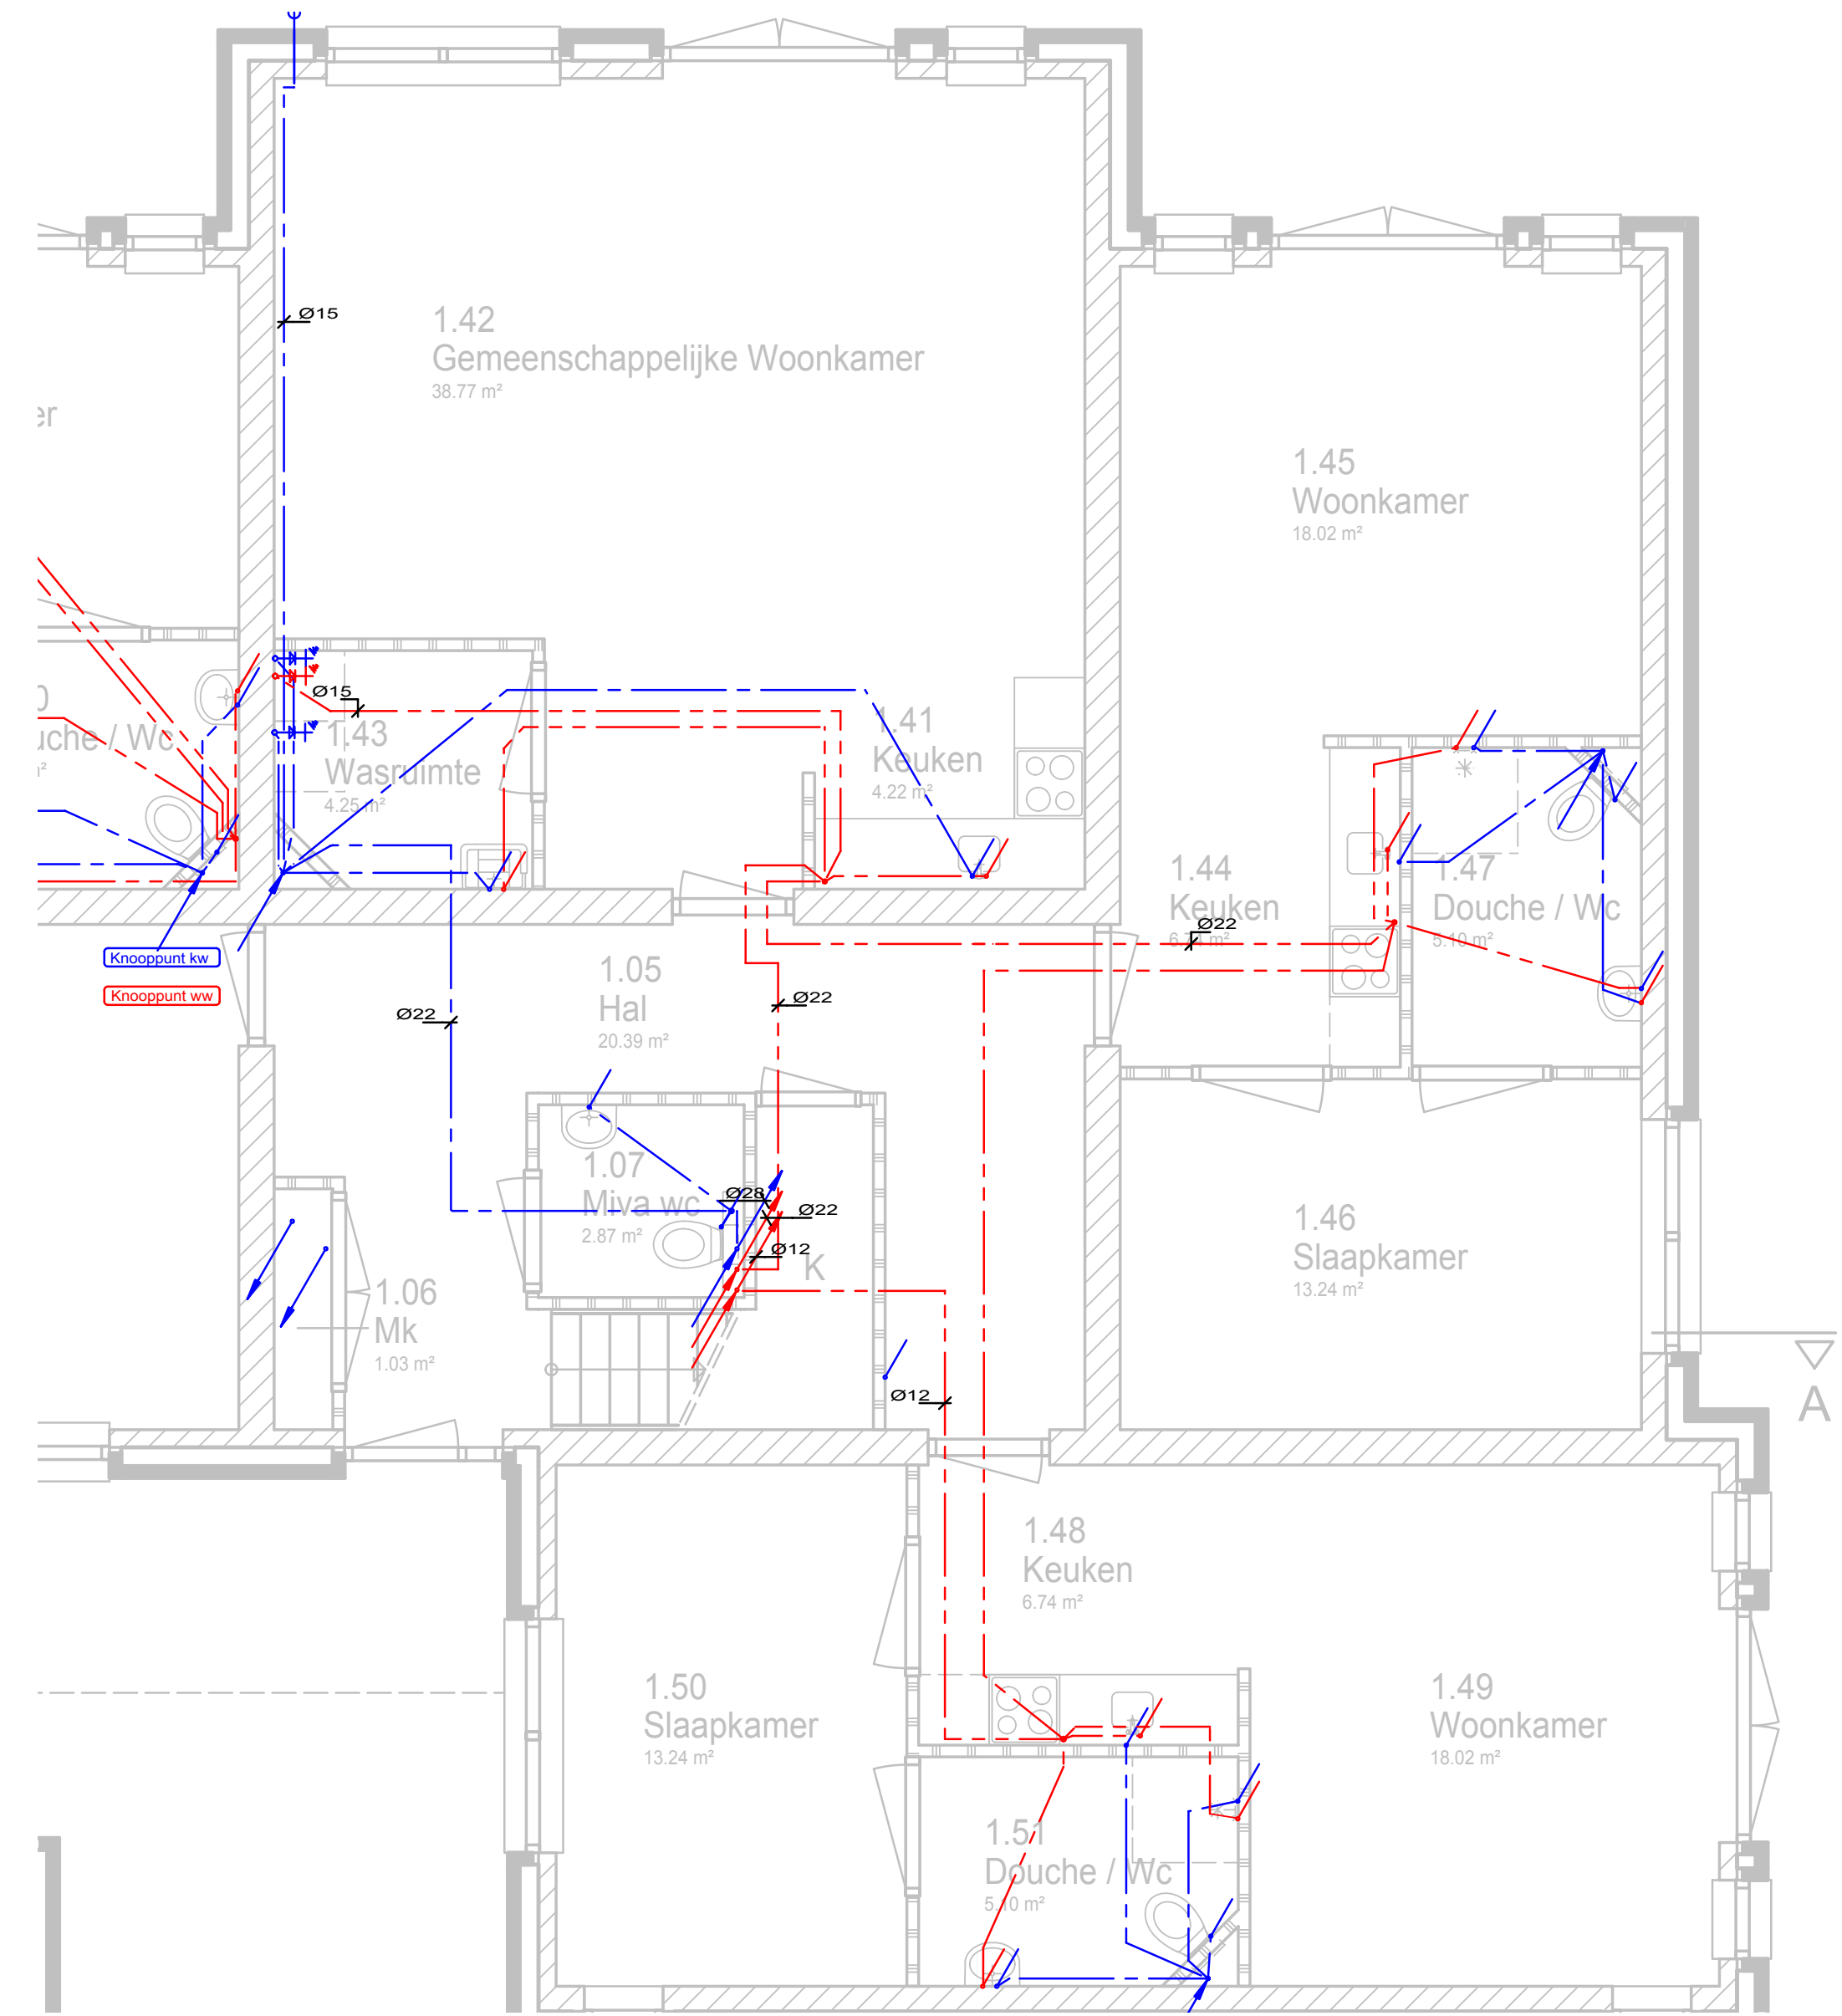


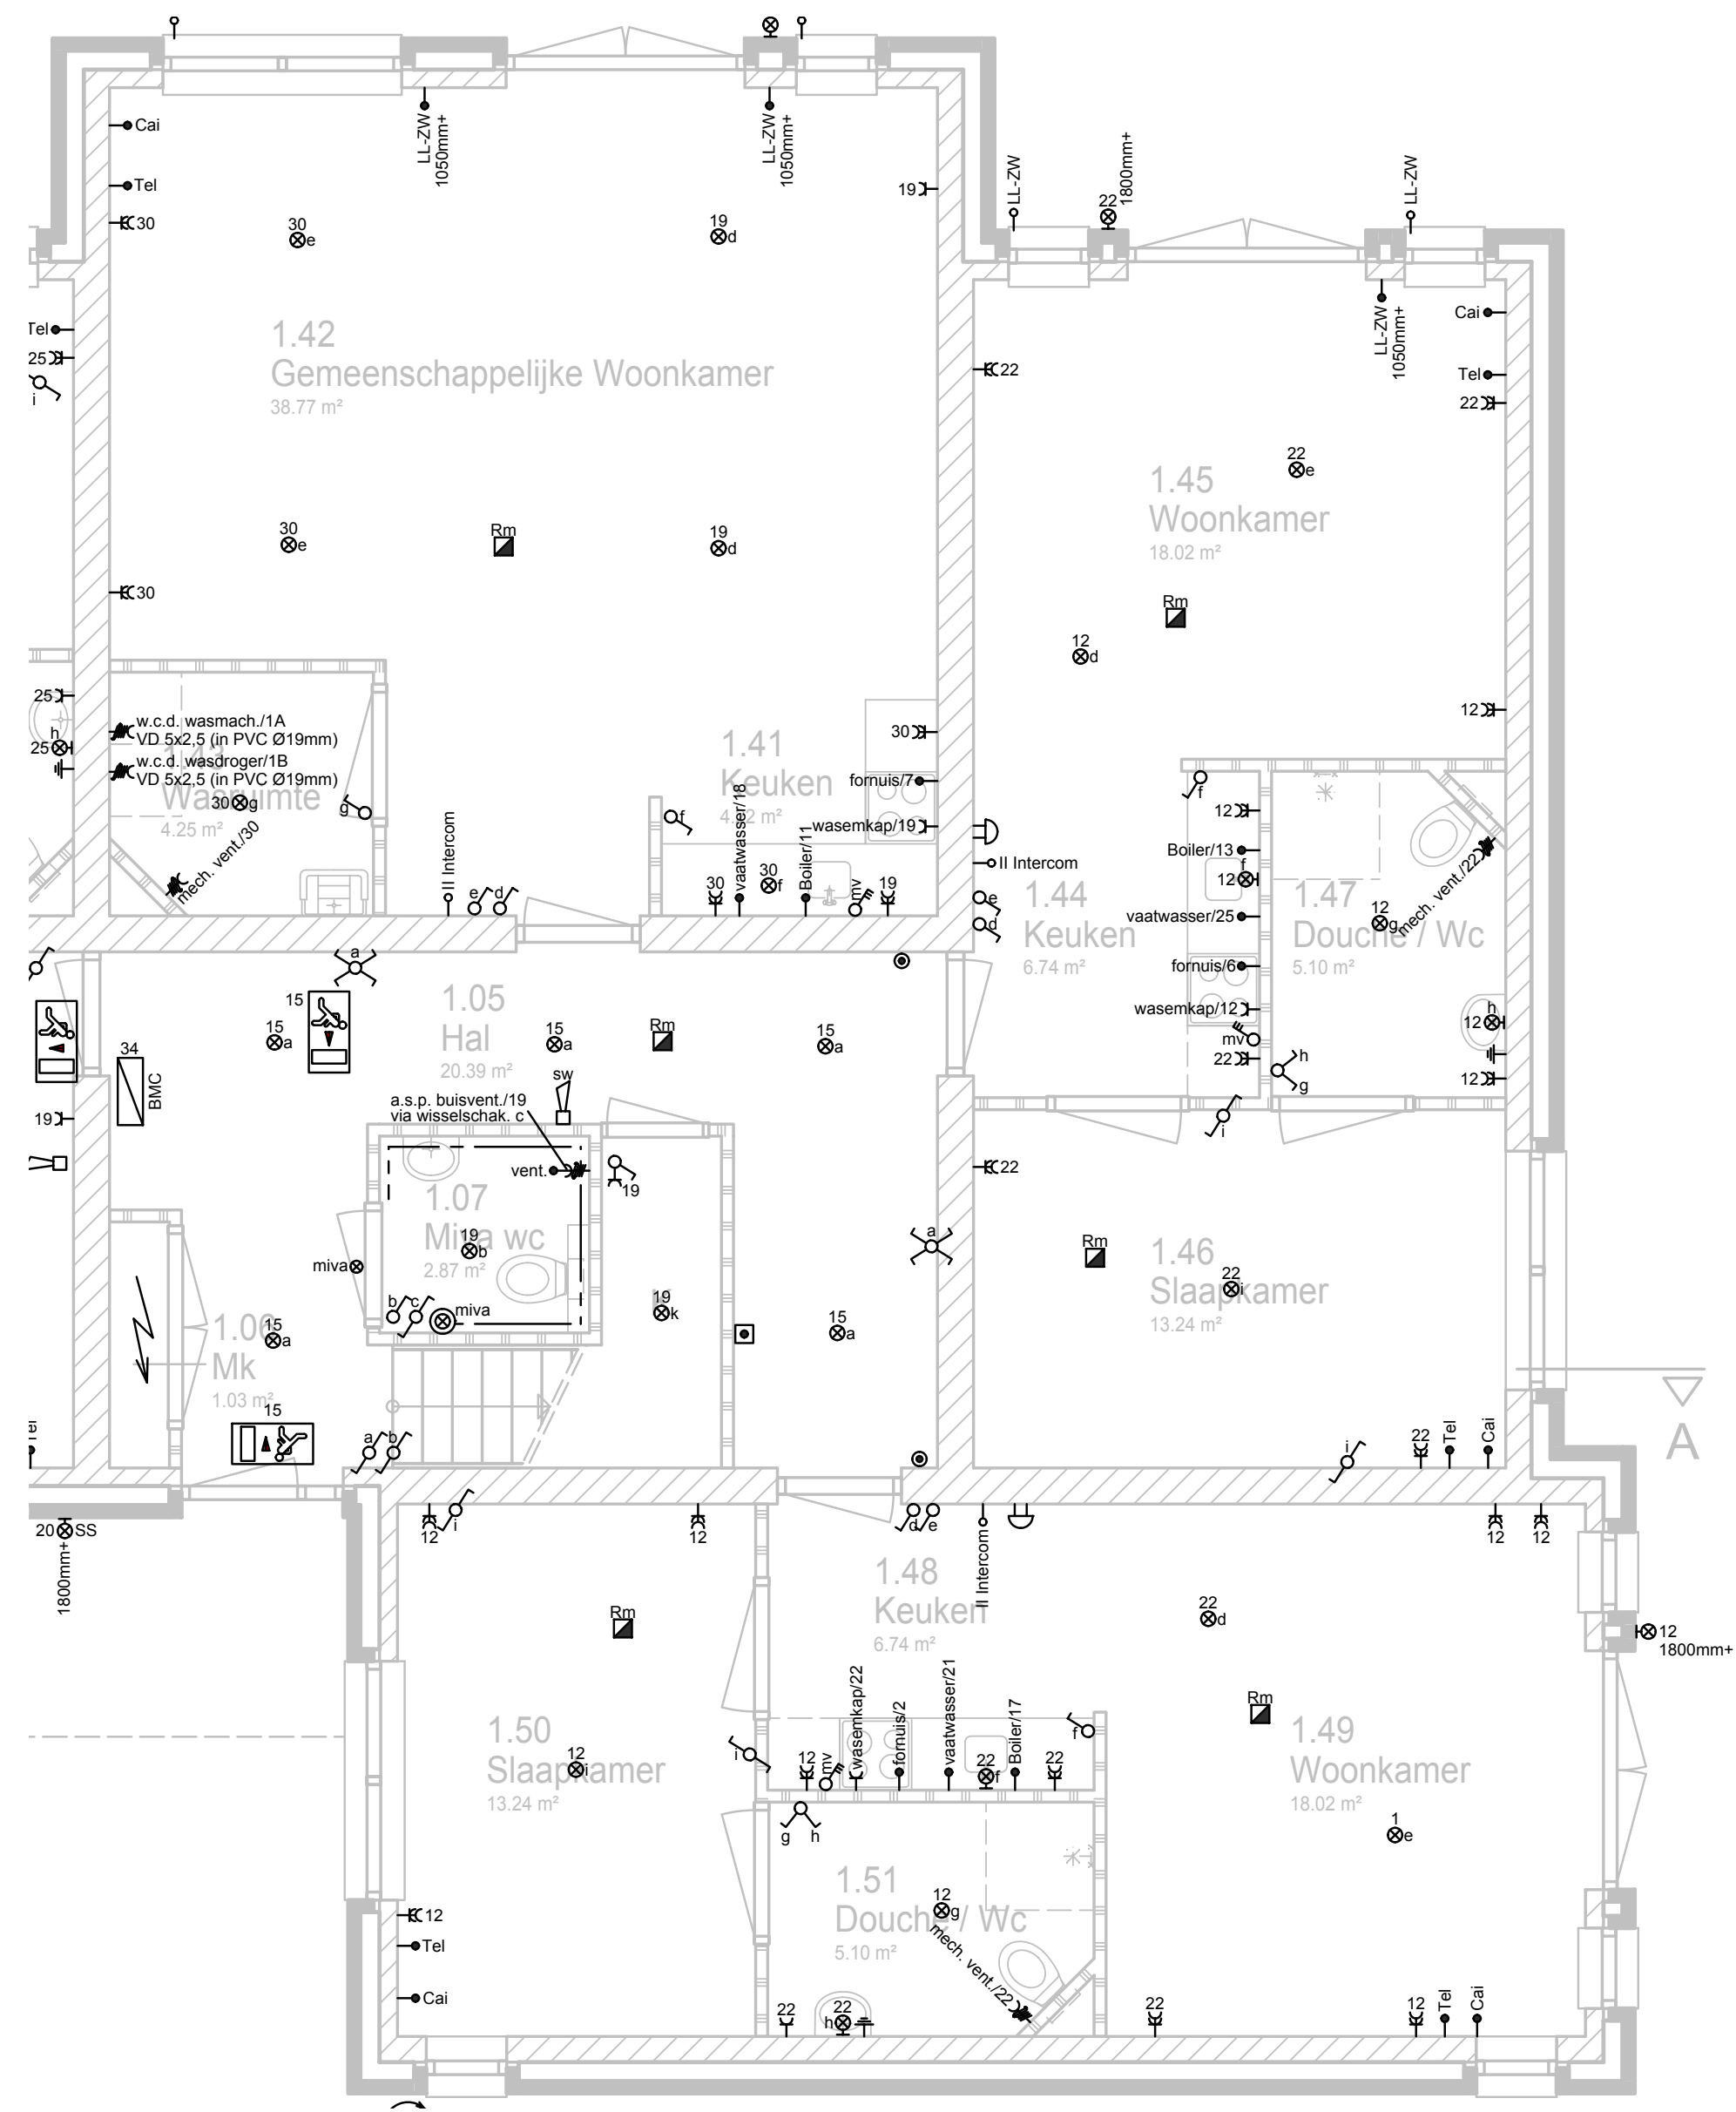


2.H. INSTALLATIETEKENINGEN - CENTRALE VERWARMING

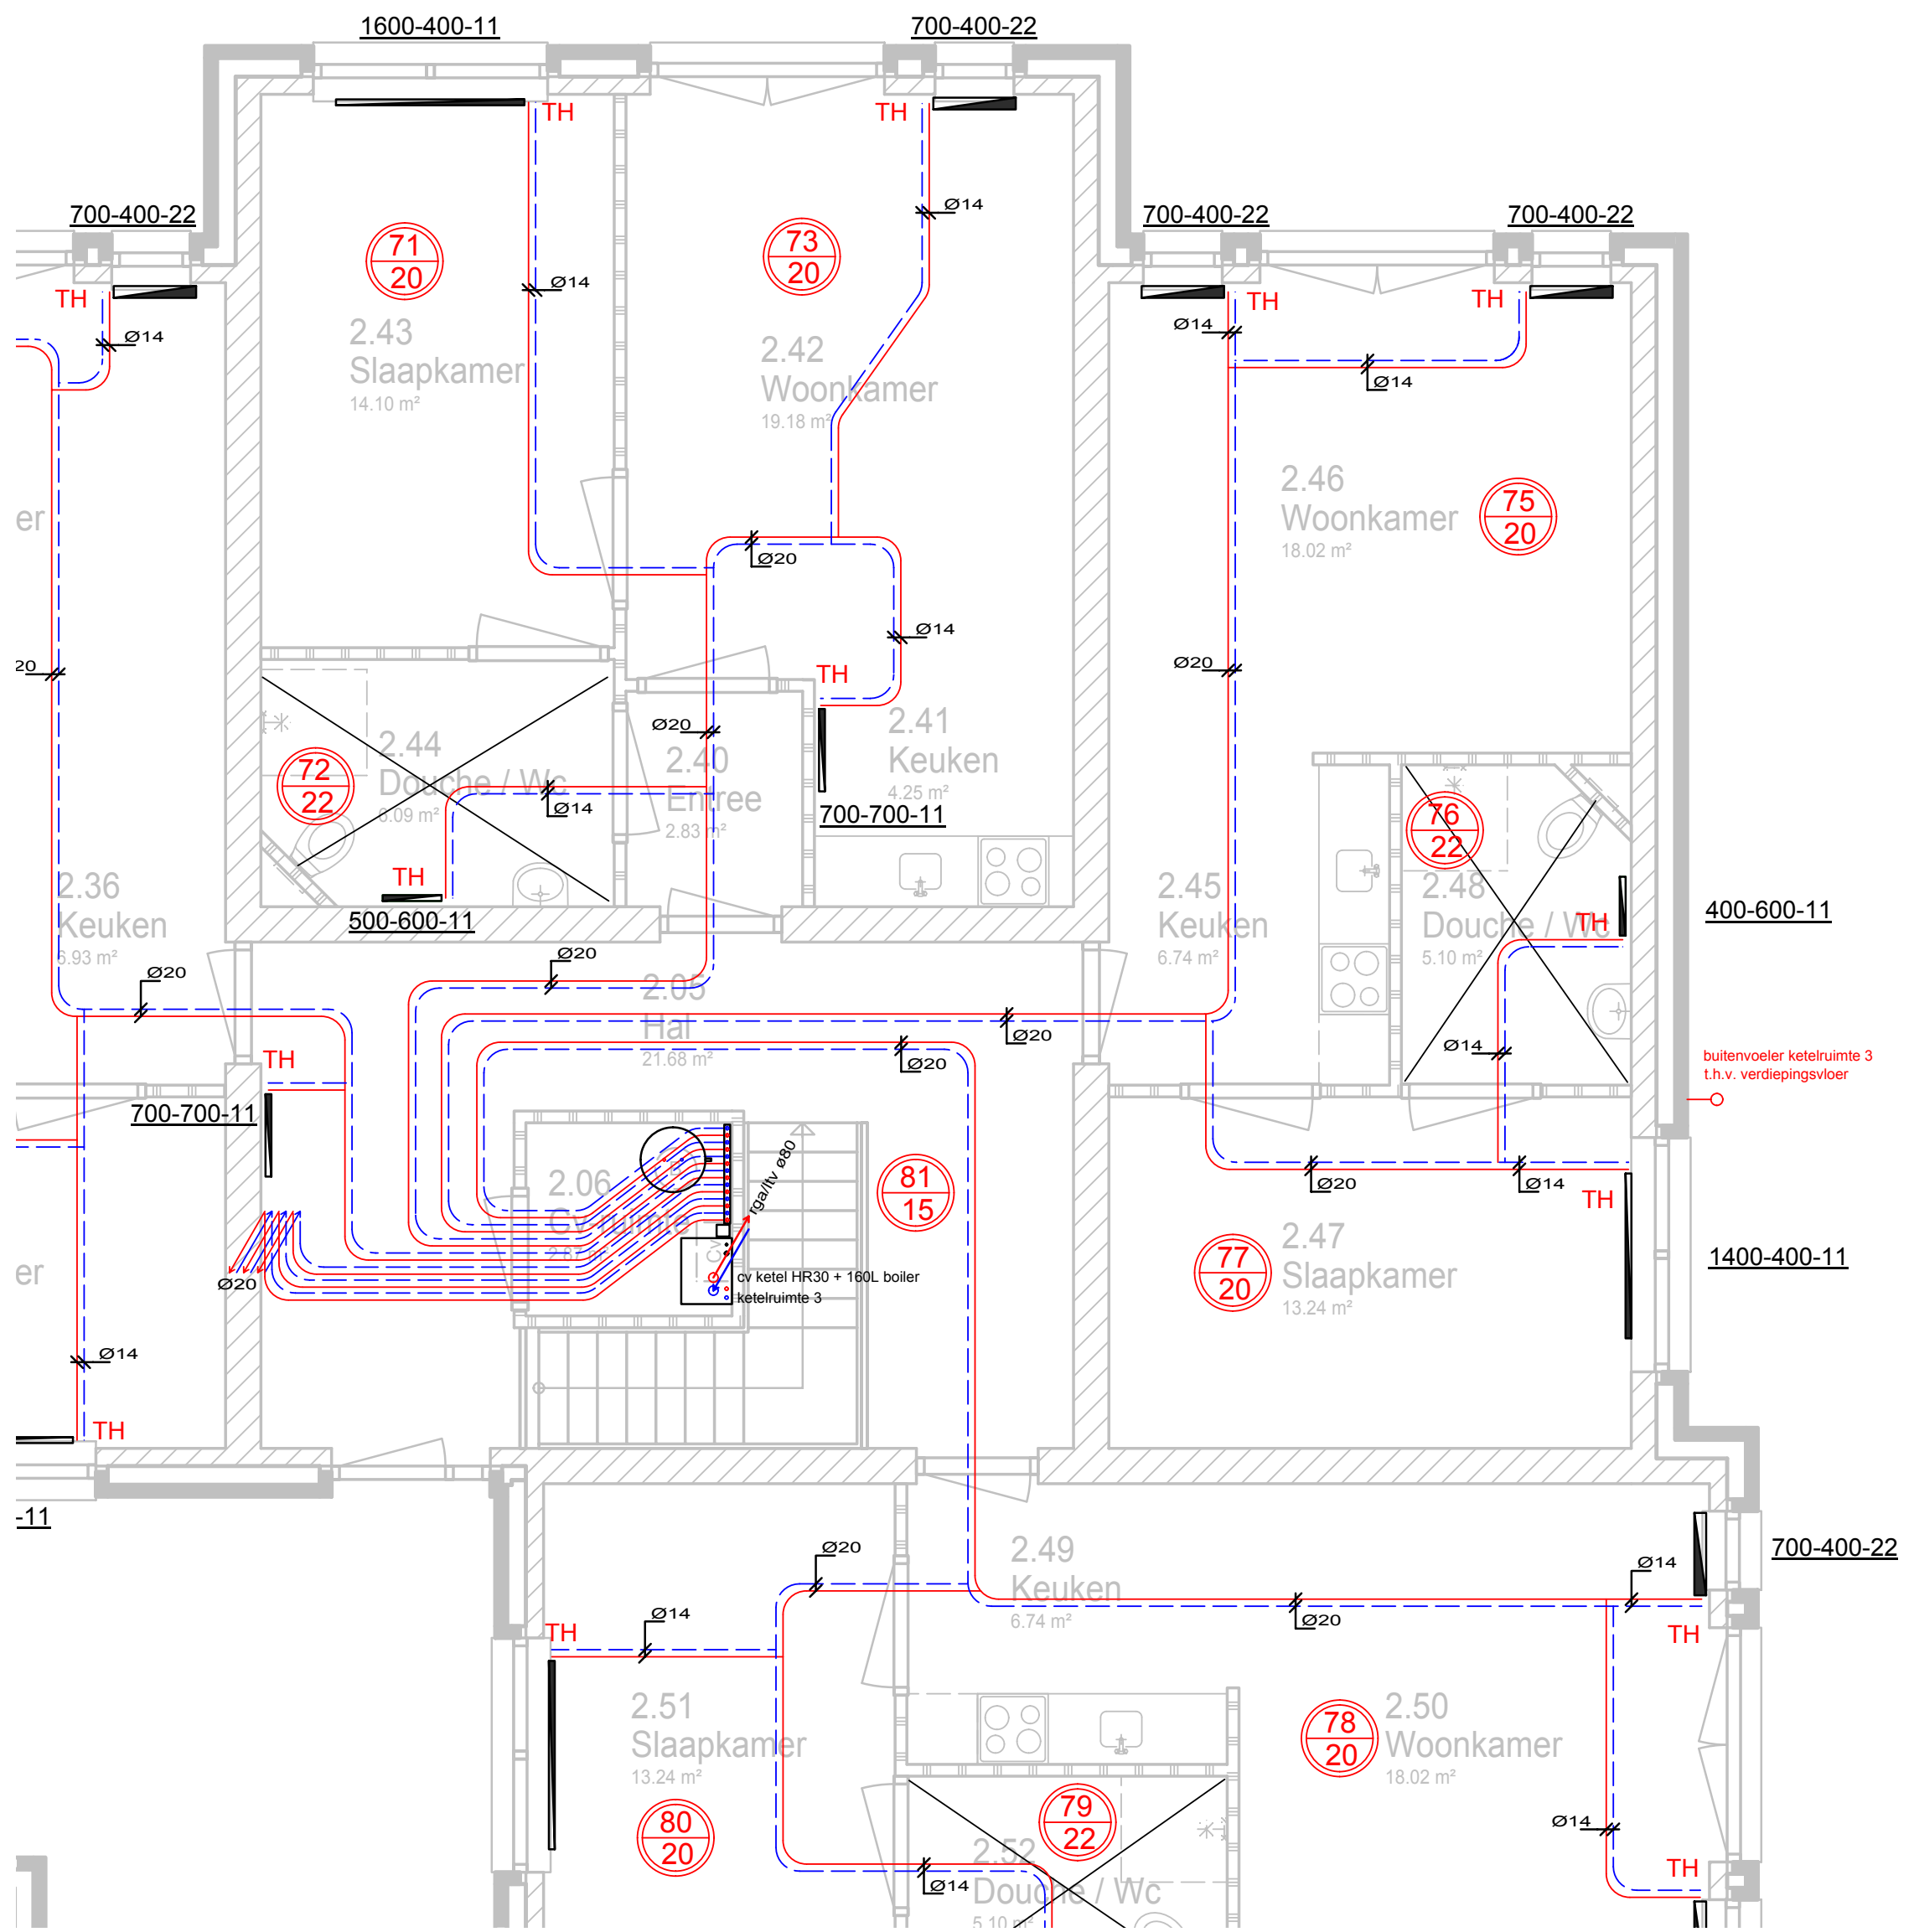
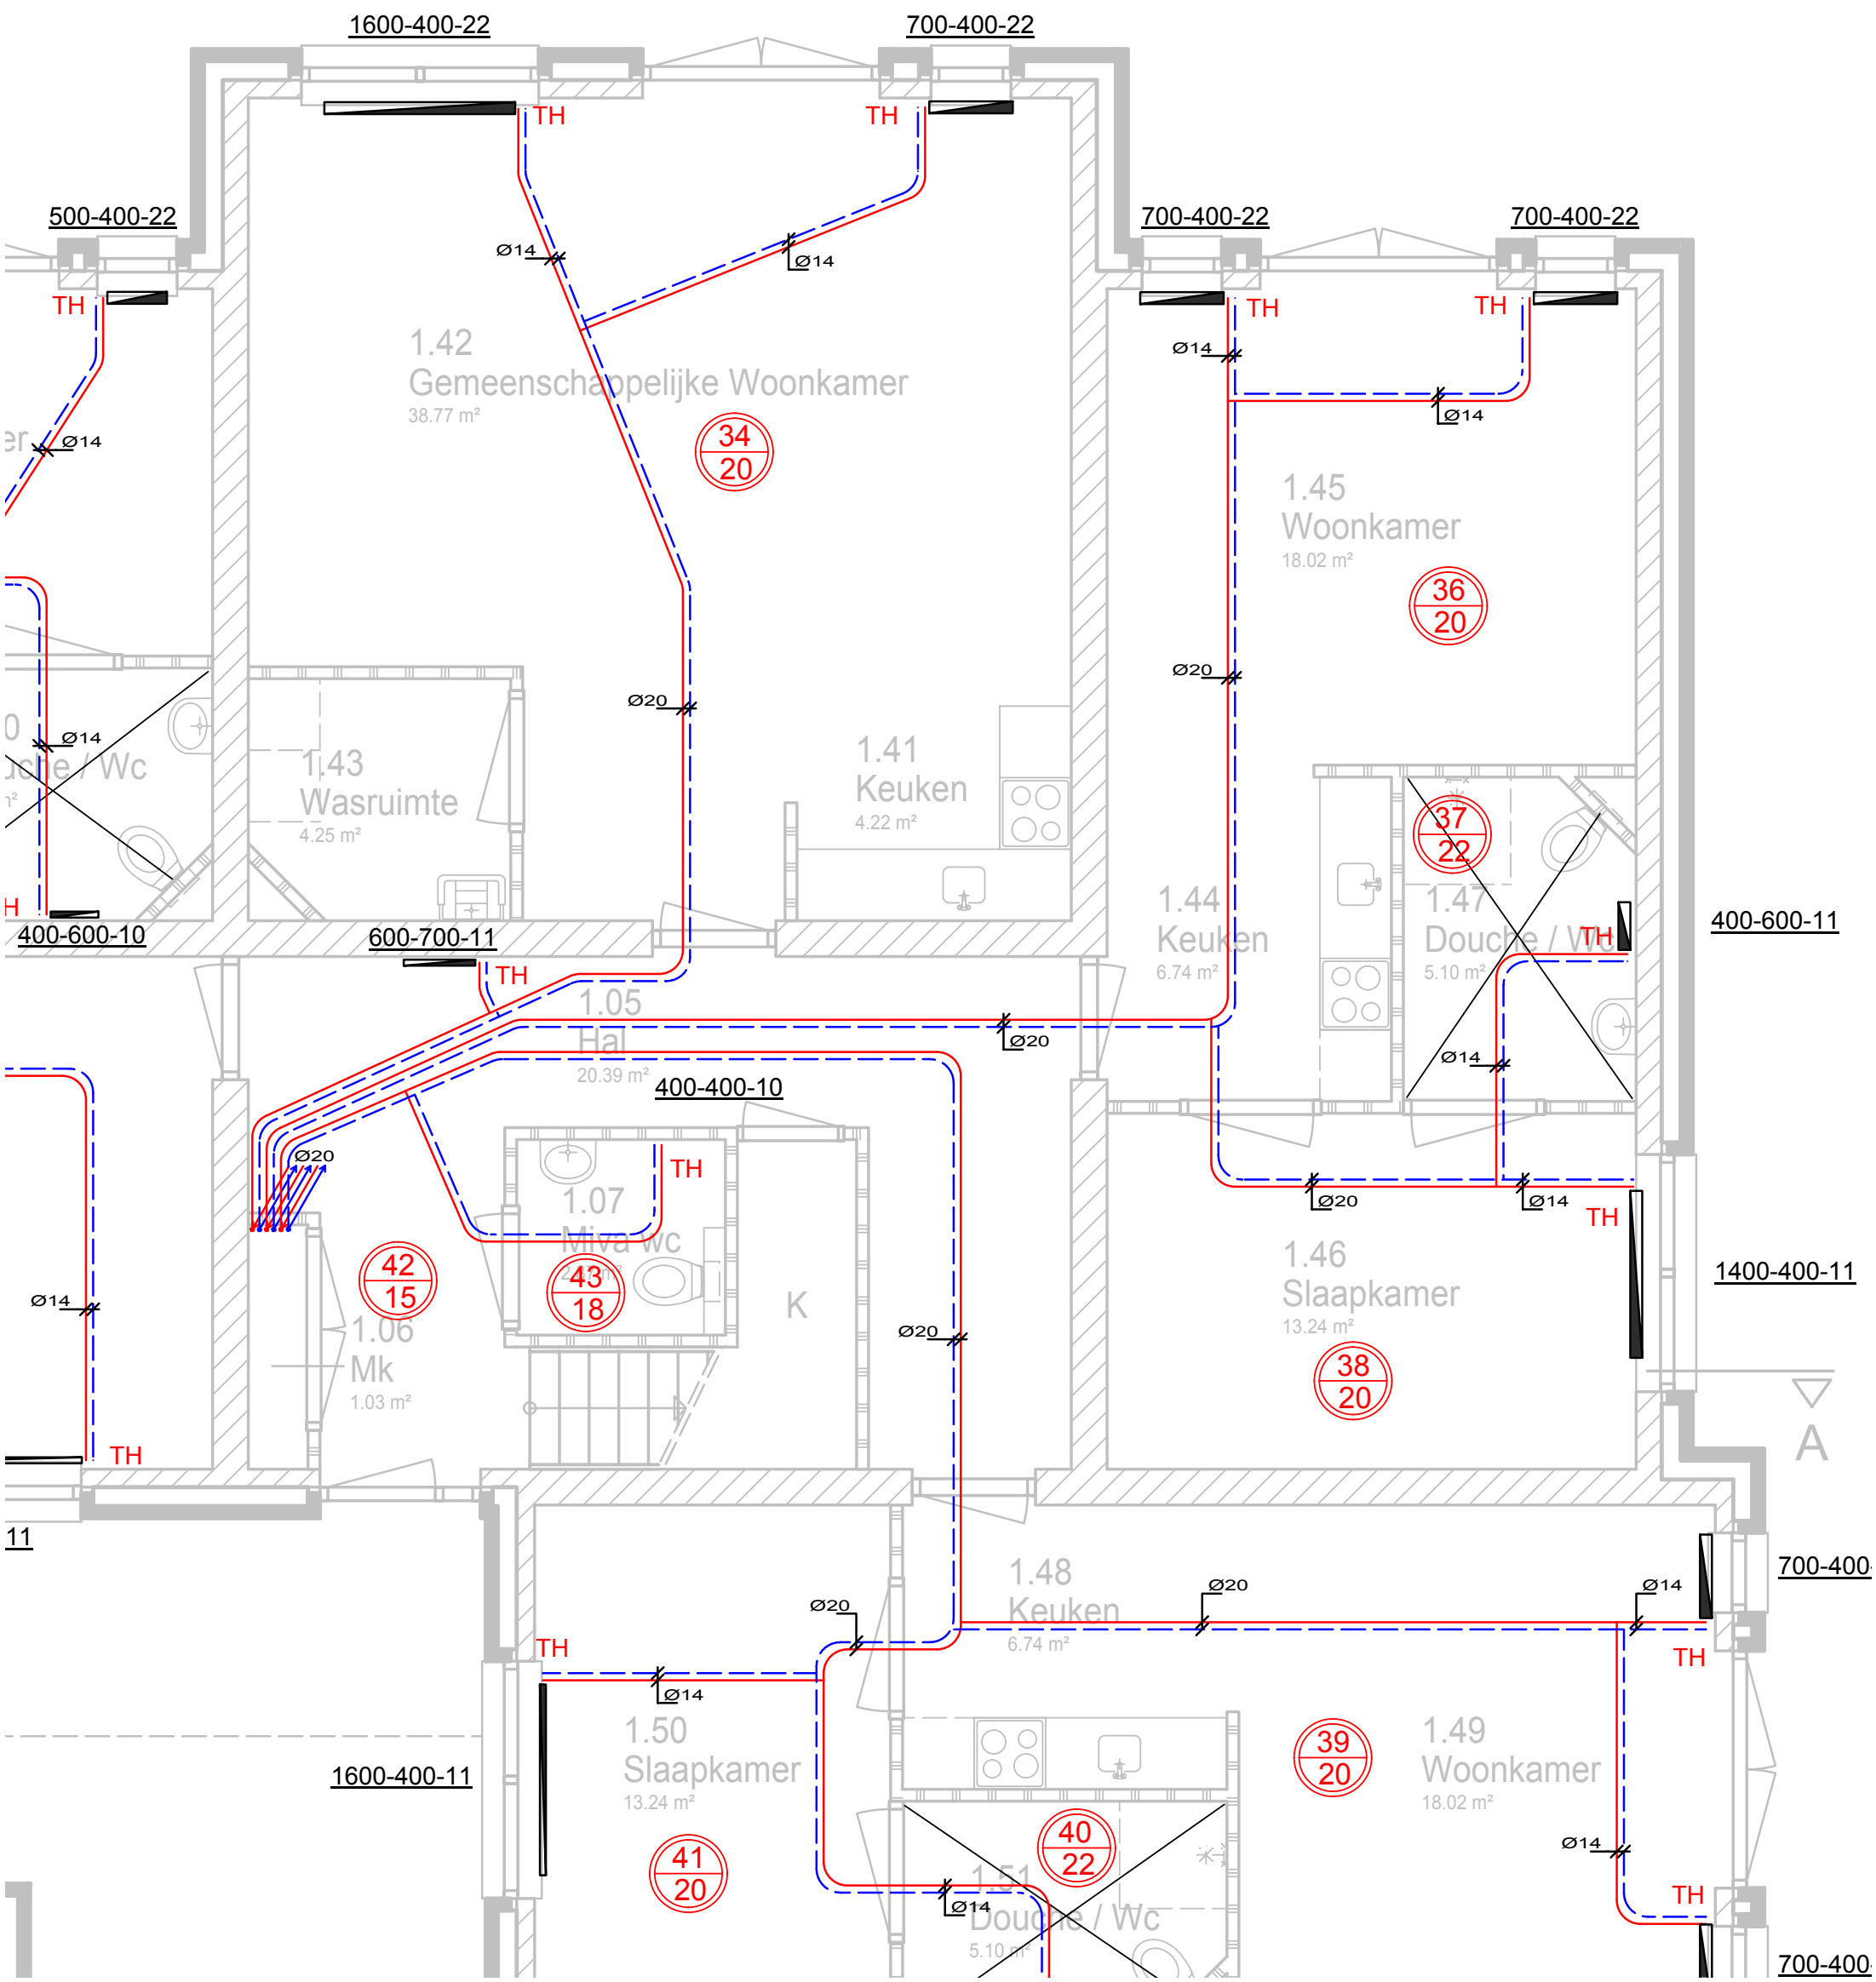


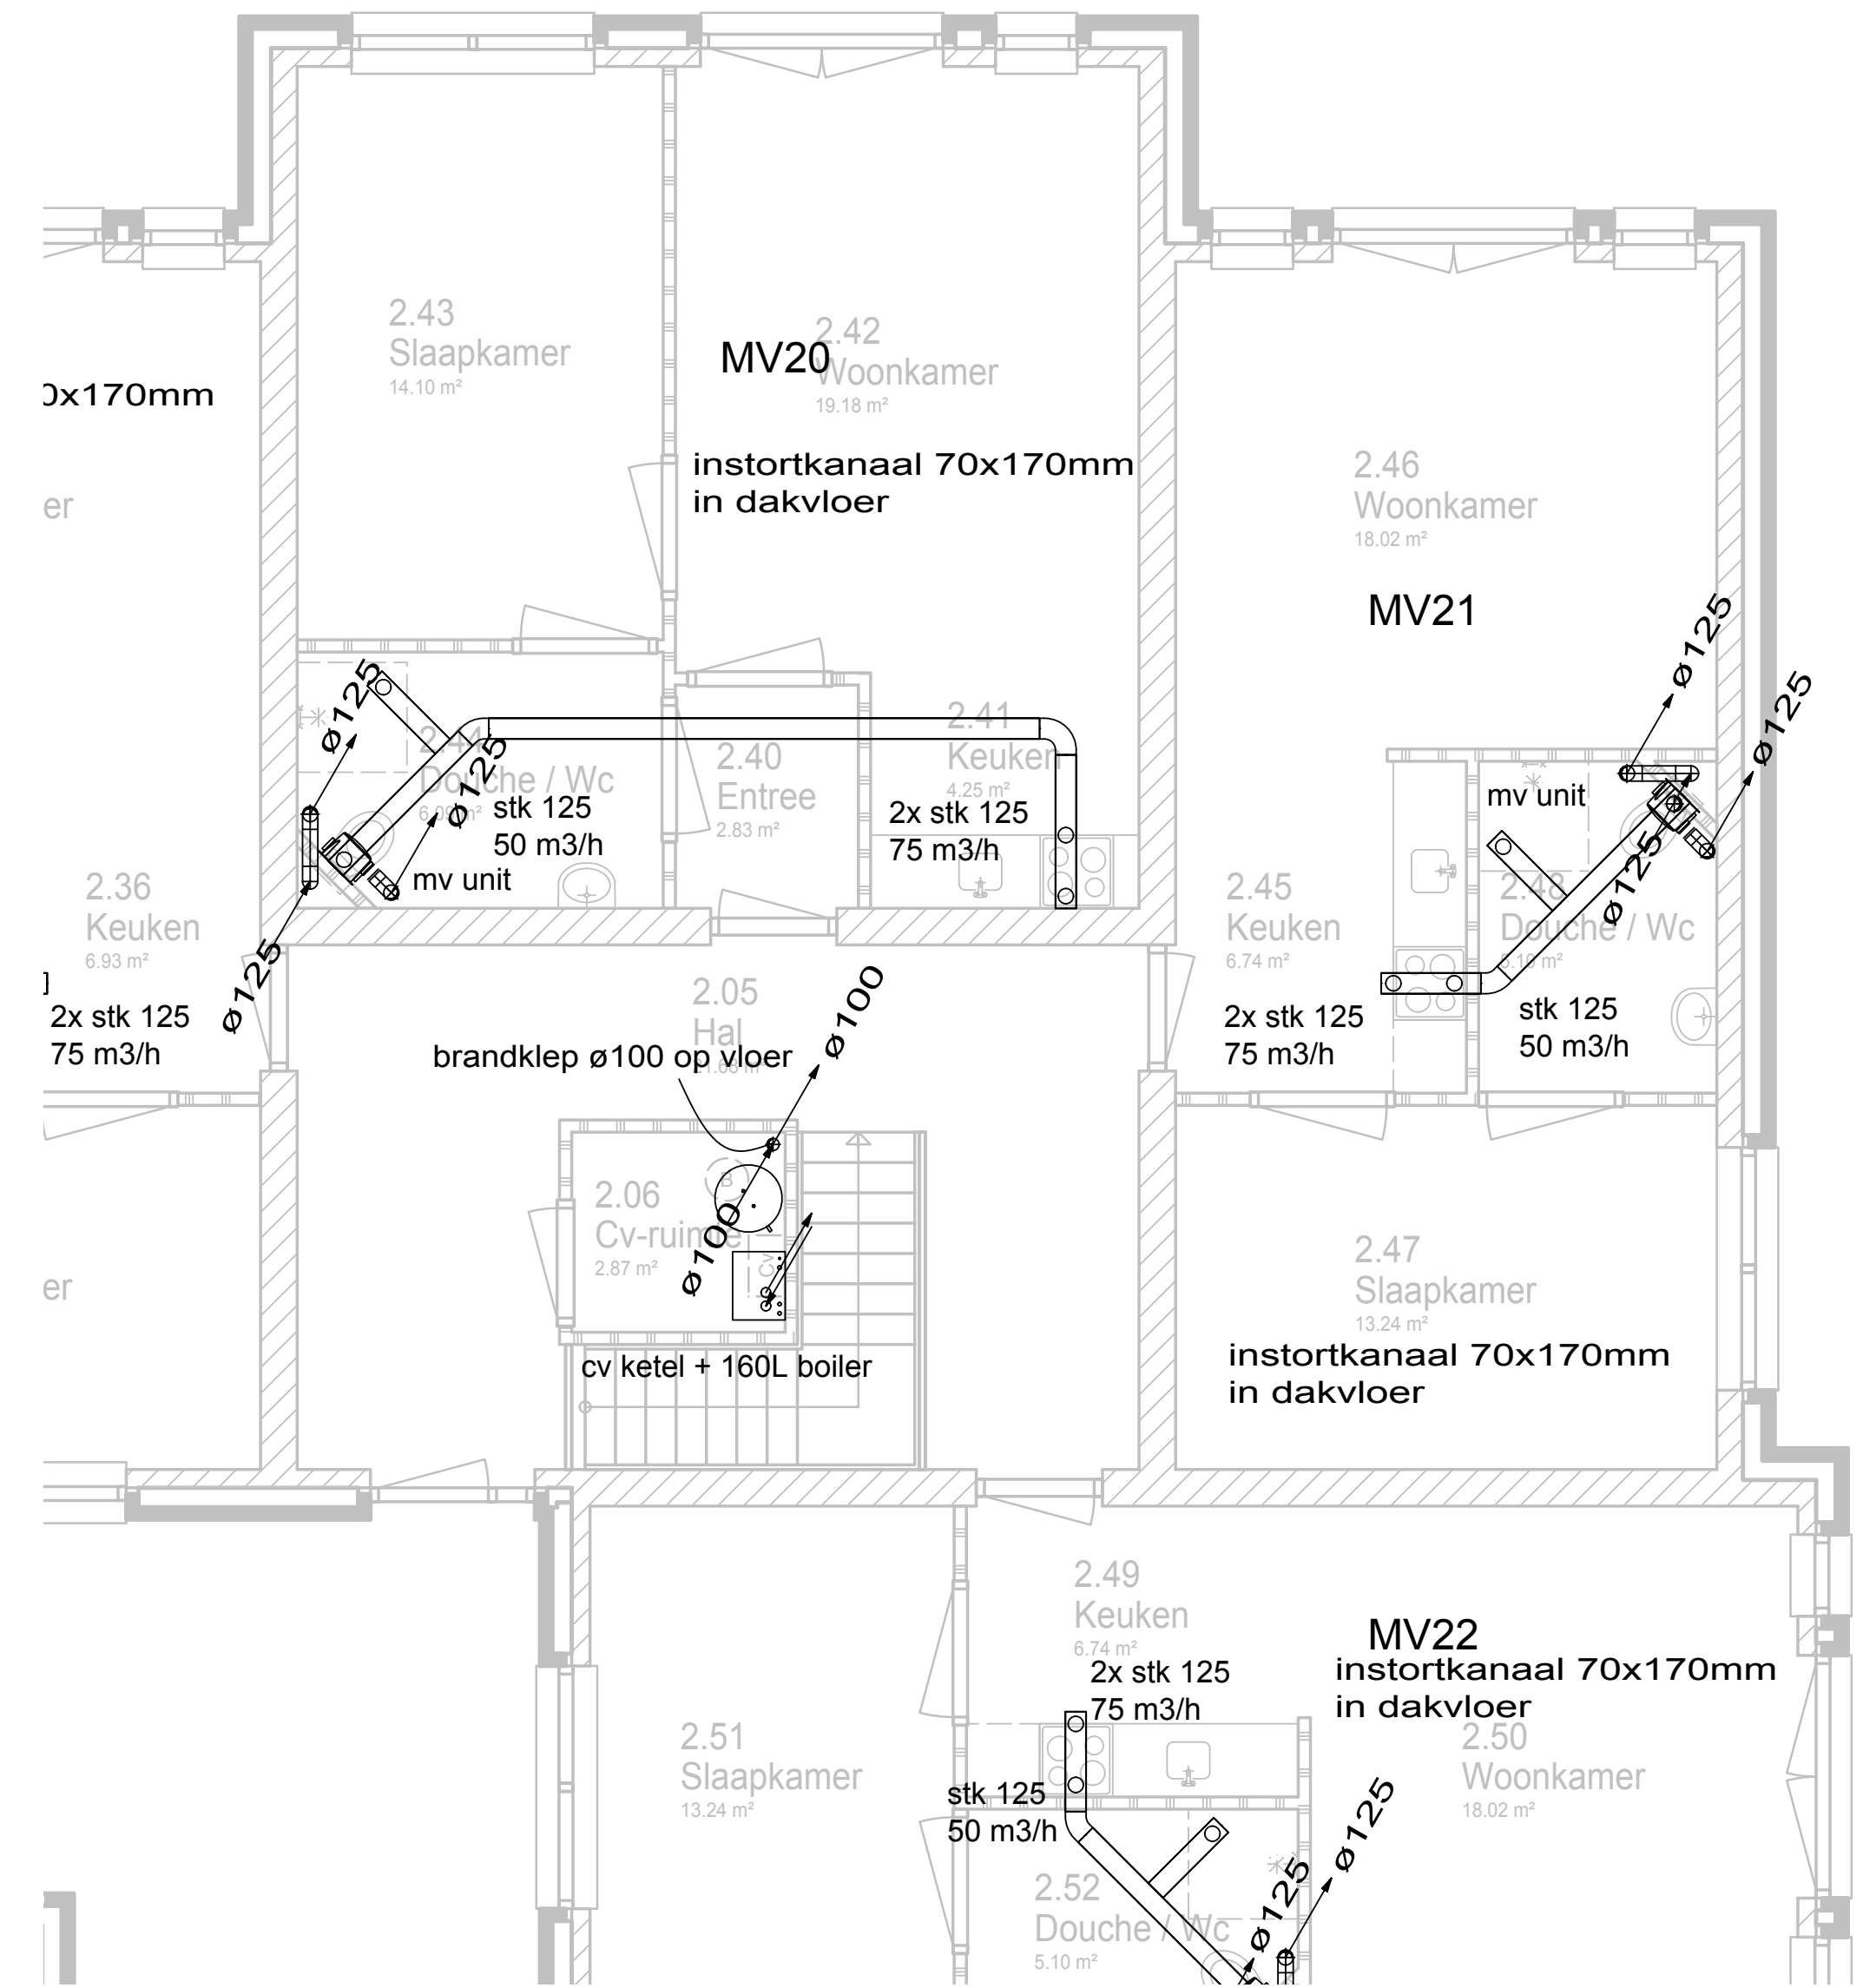

2.H. INSTALLATIETEKENINGEN - GAS

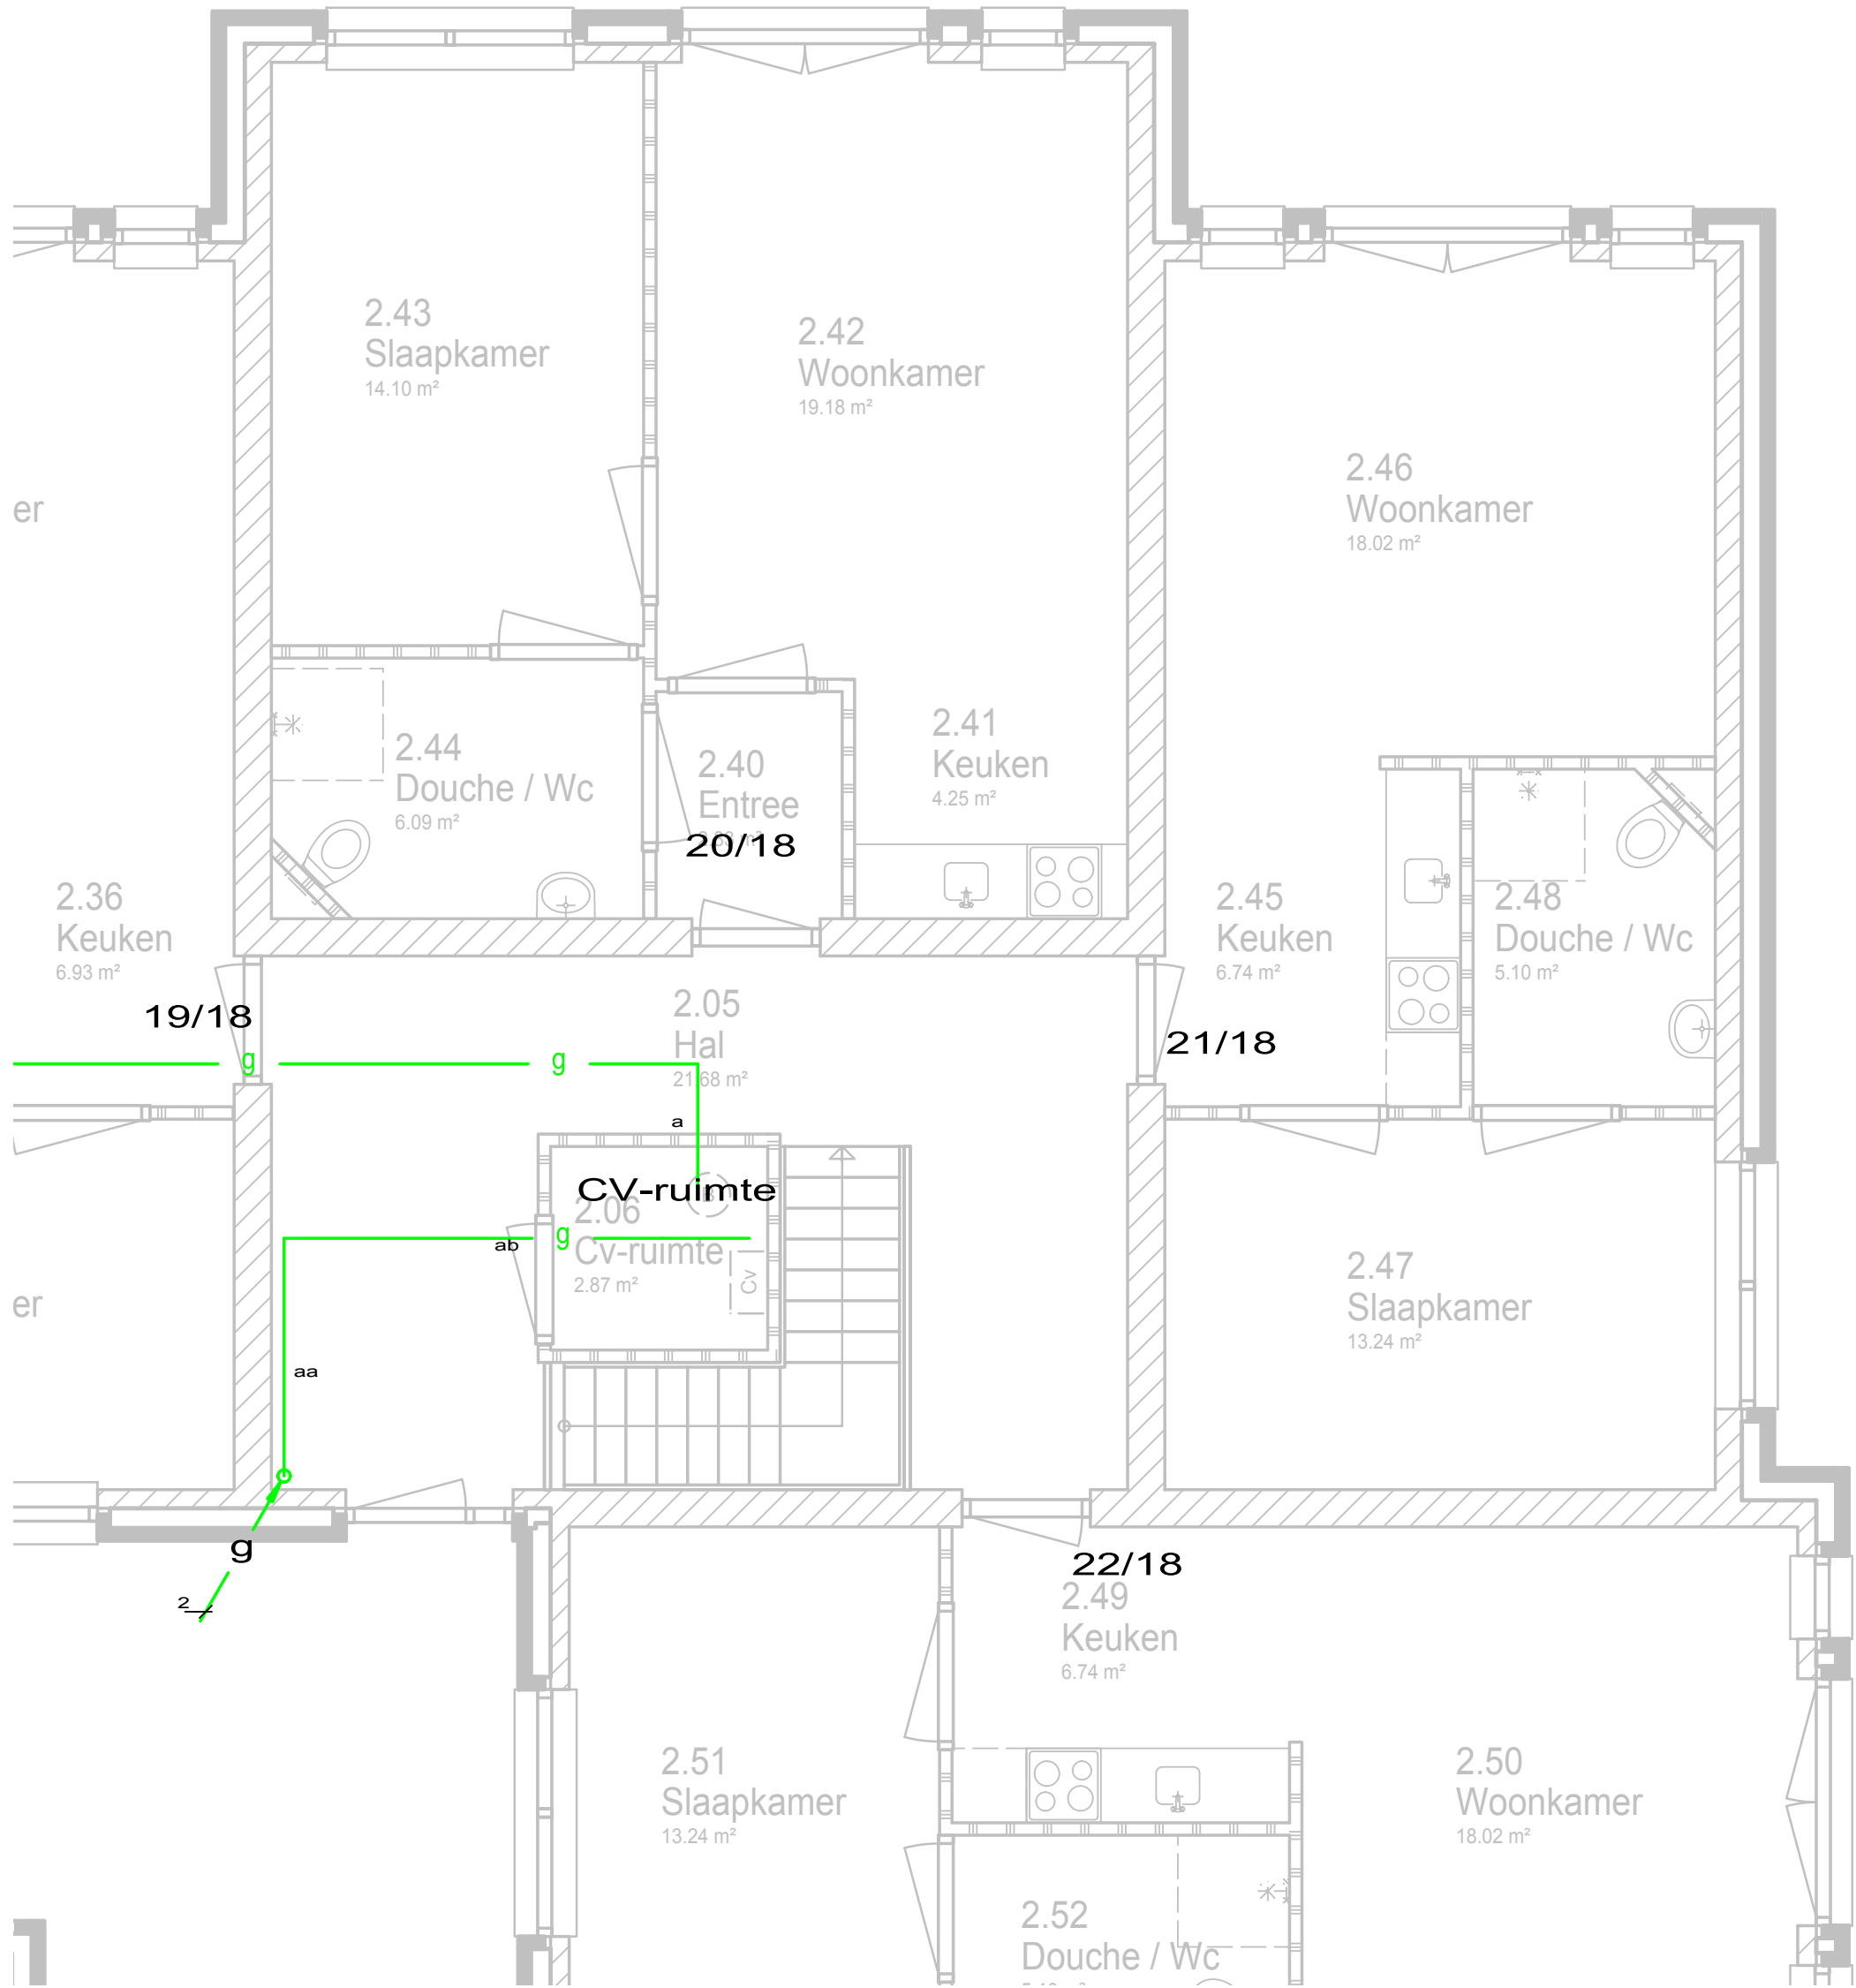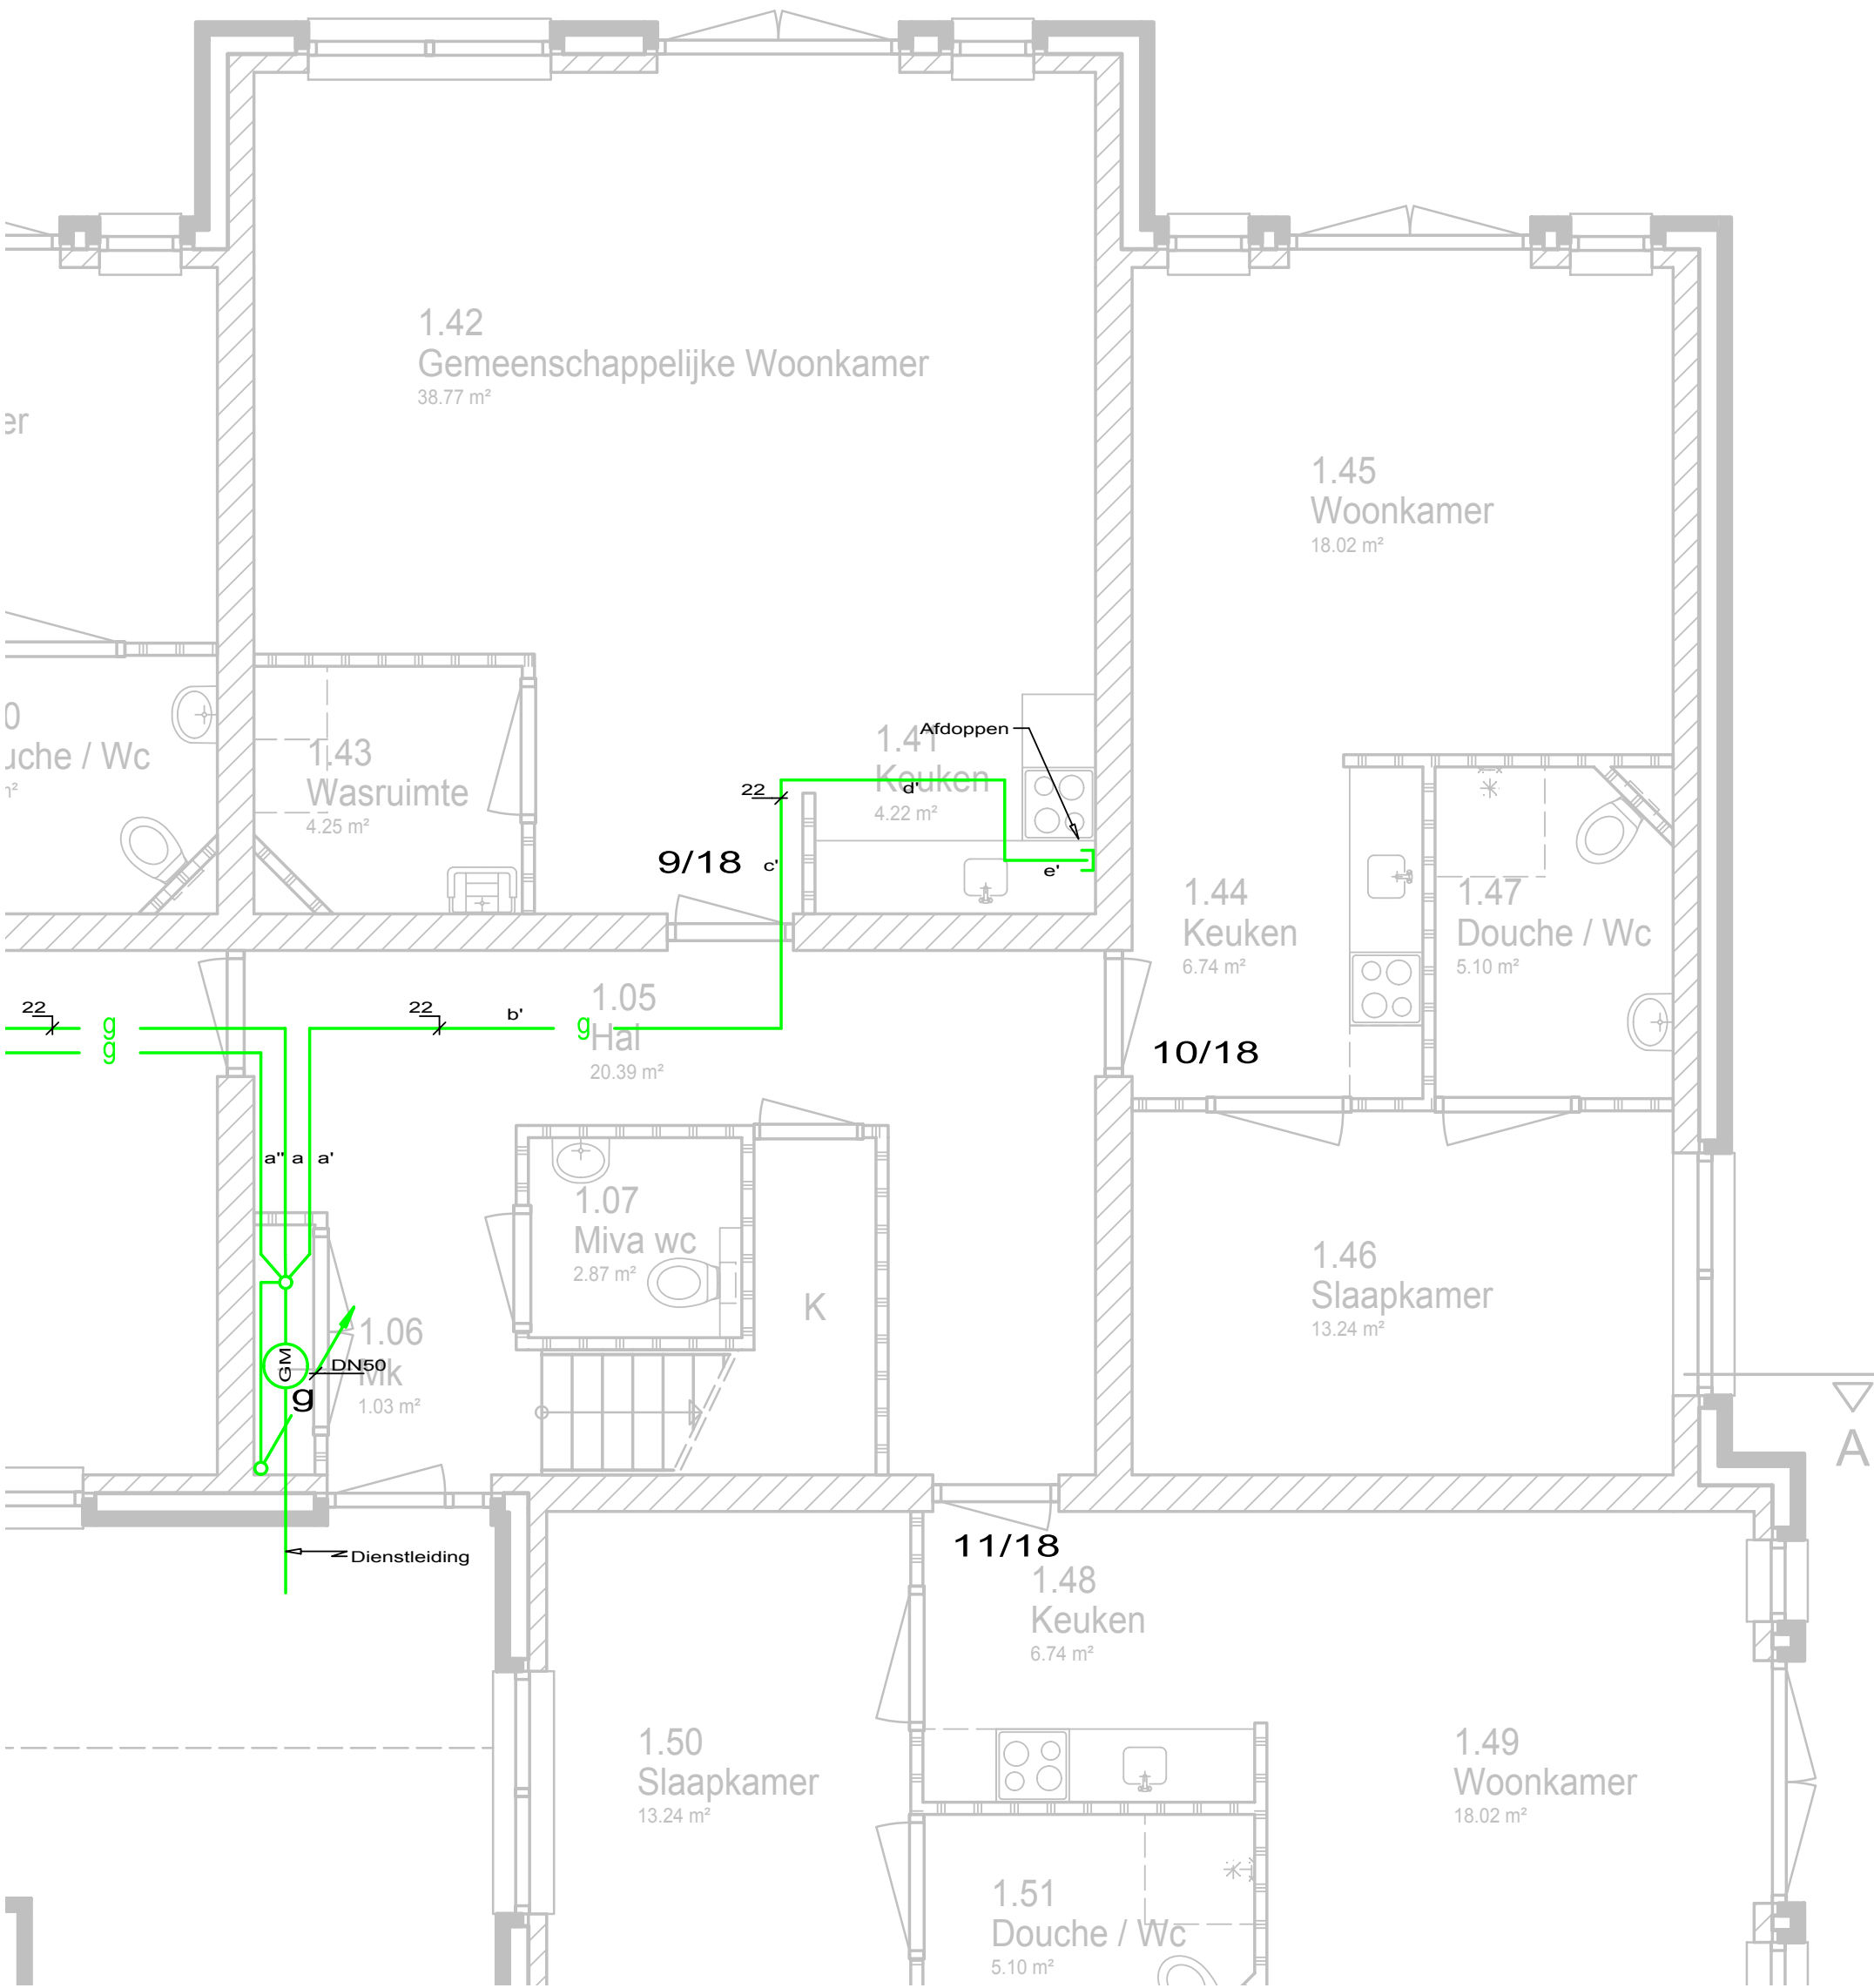


2.H. INSTALLATIETEKENINGEN - RIOLERING

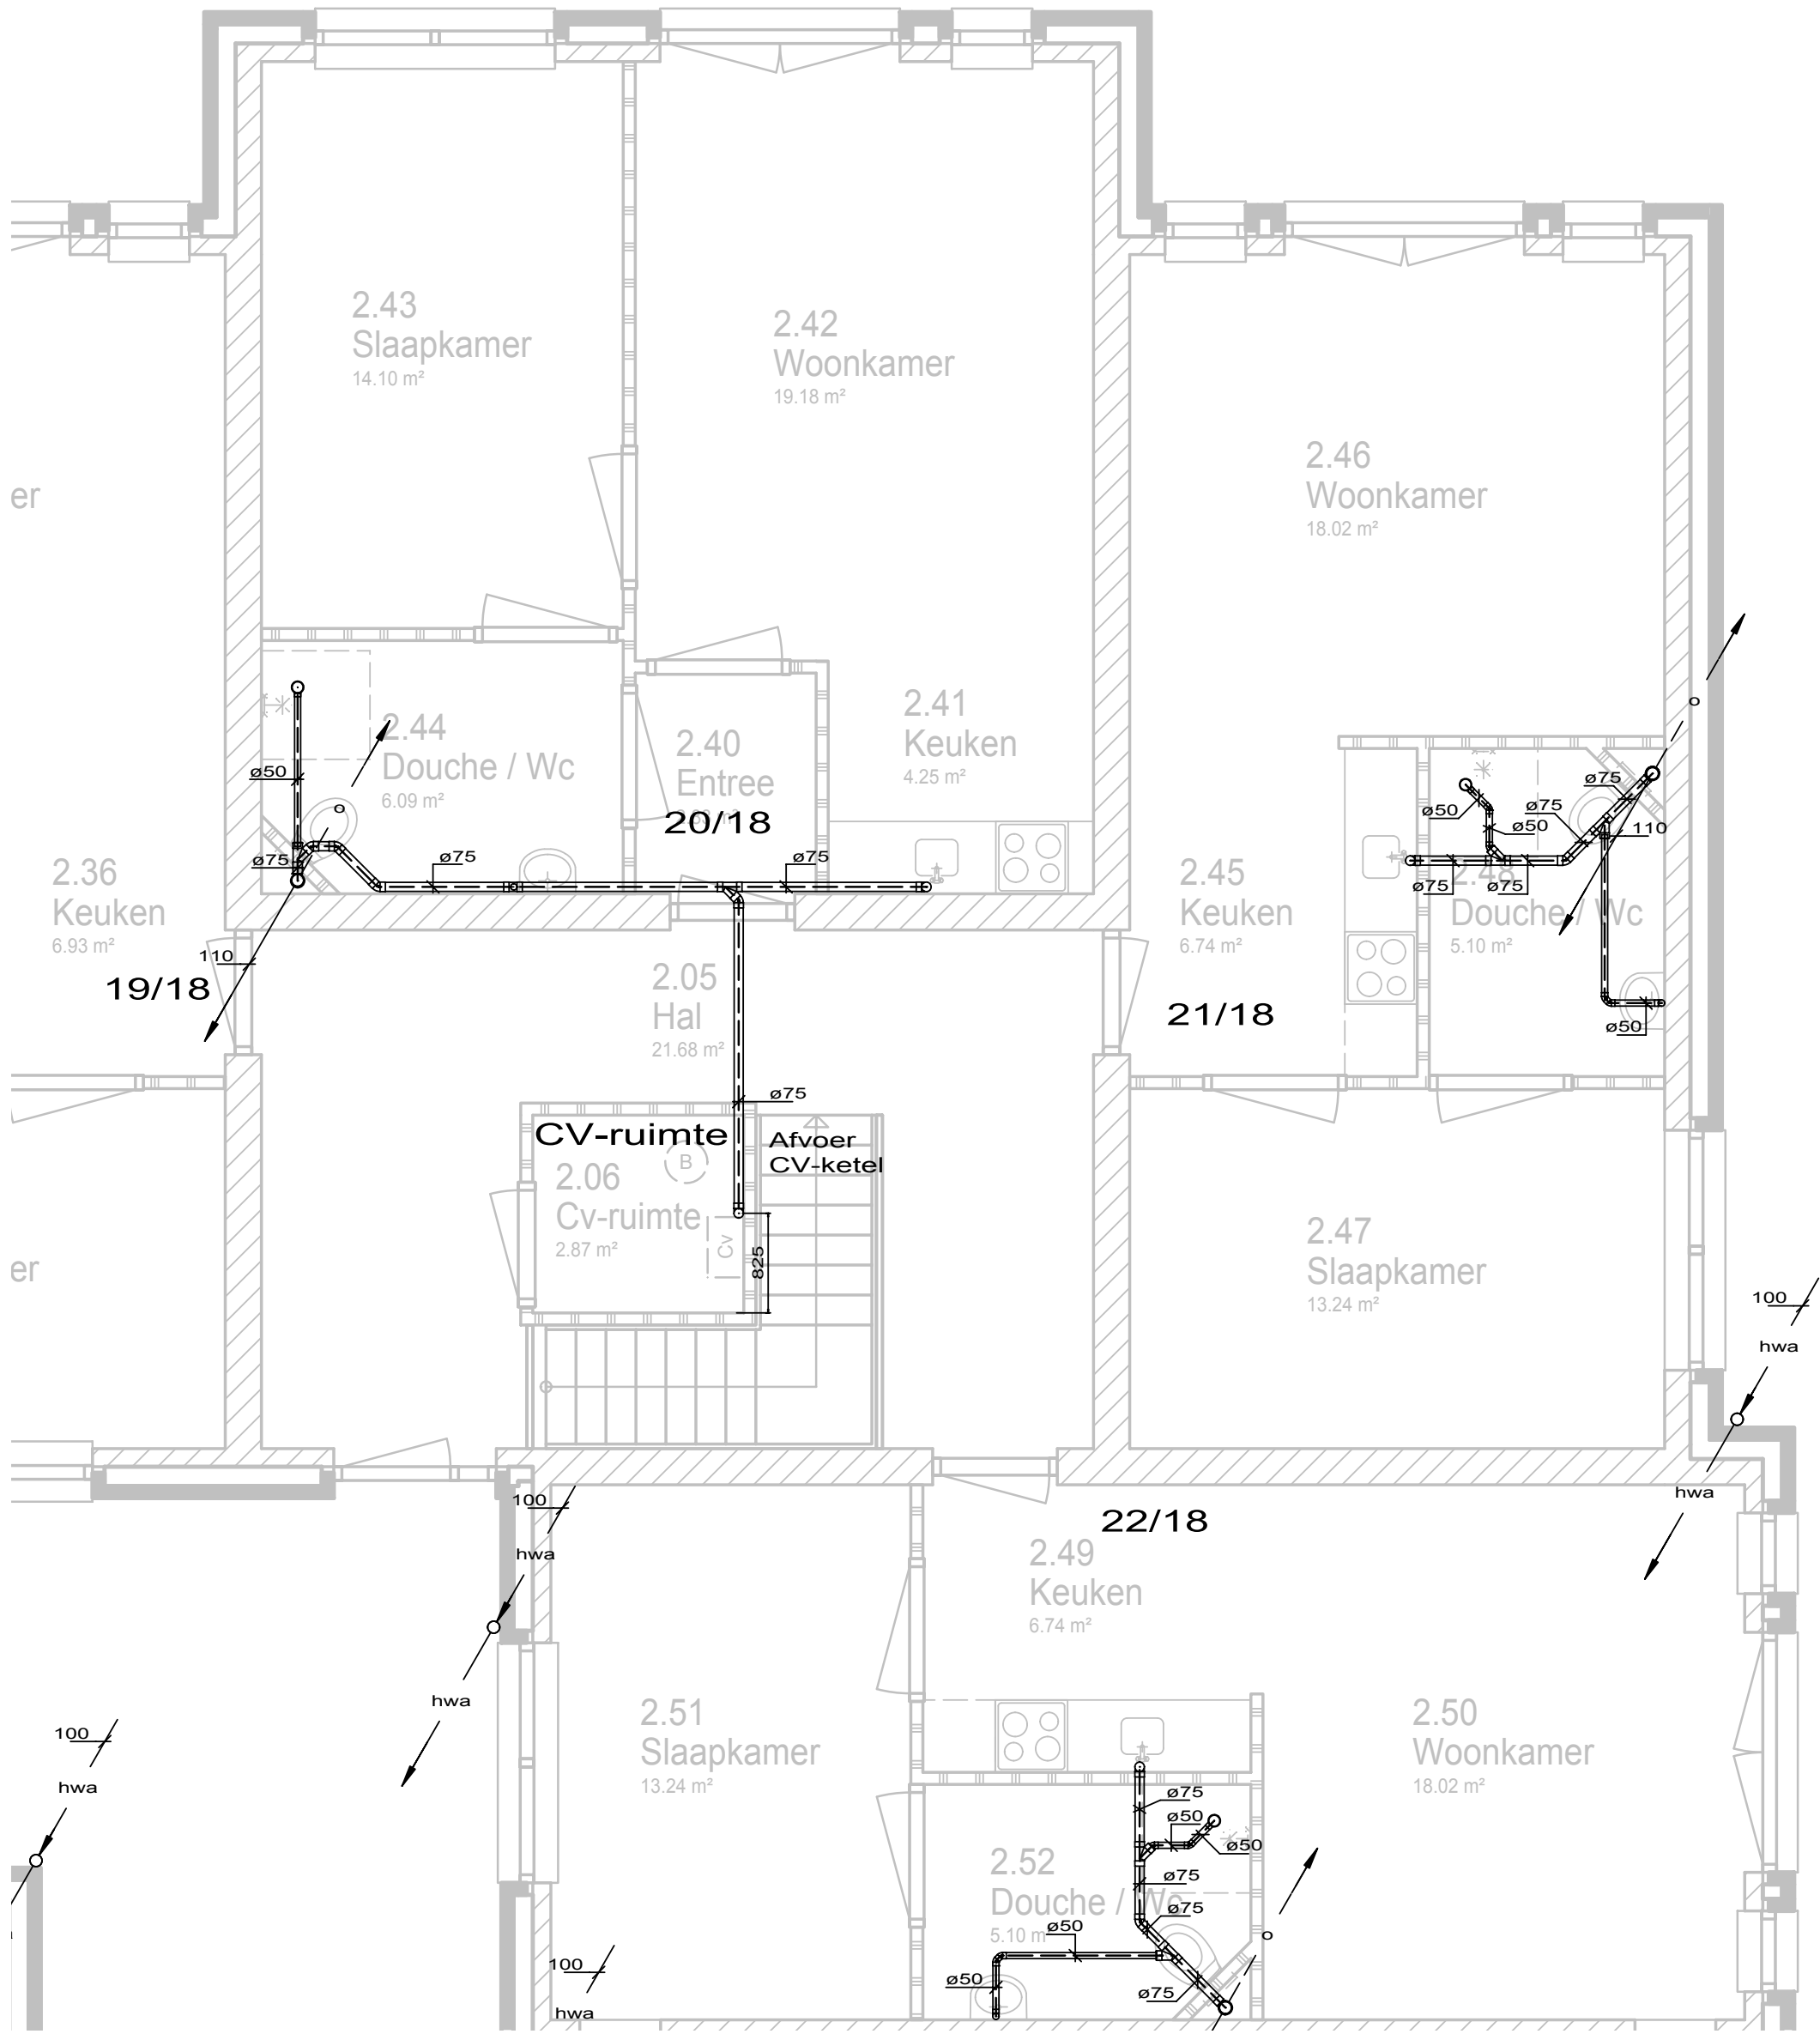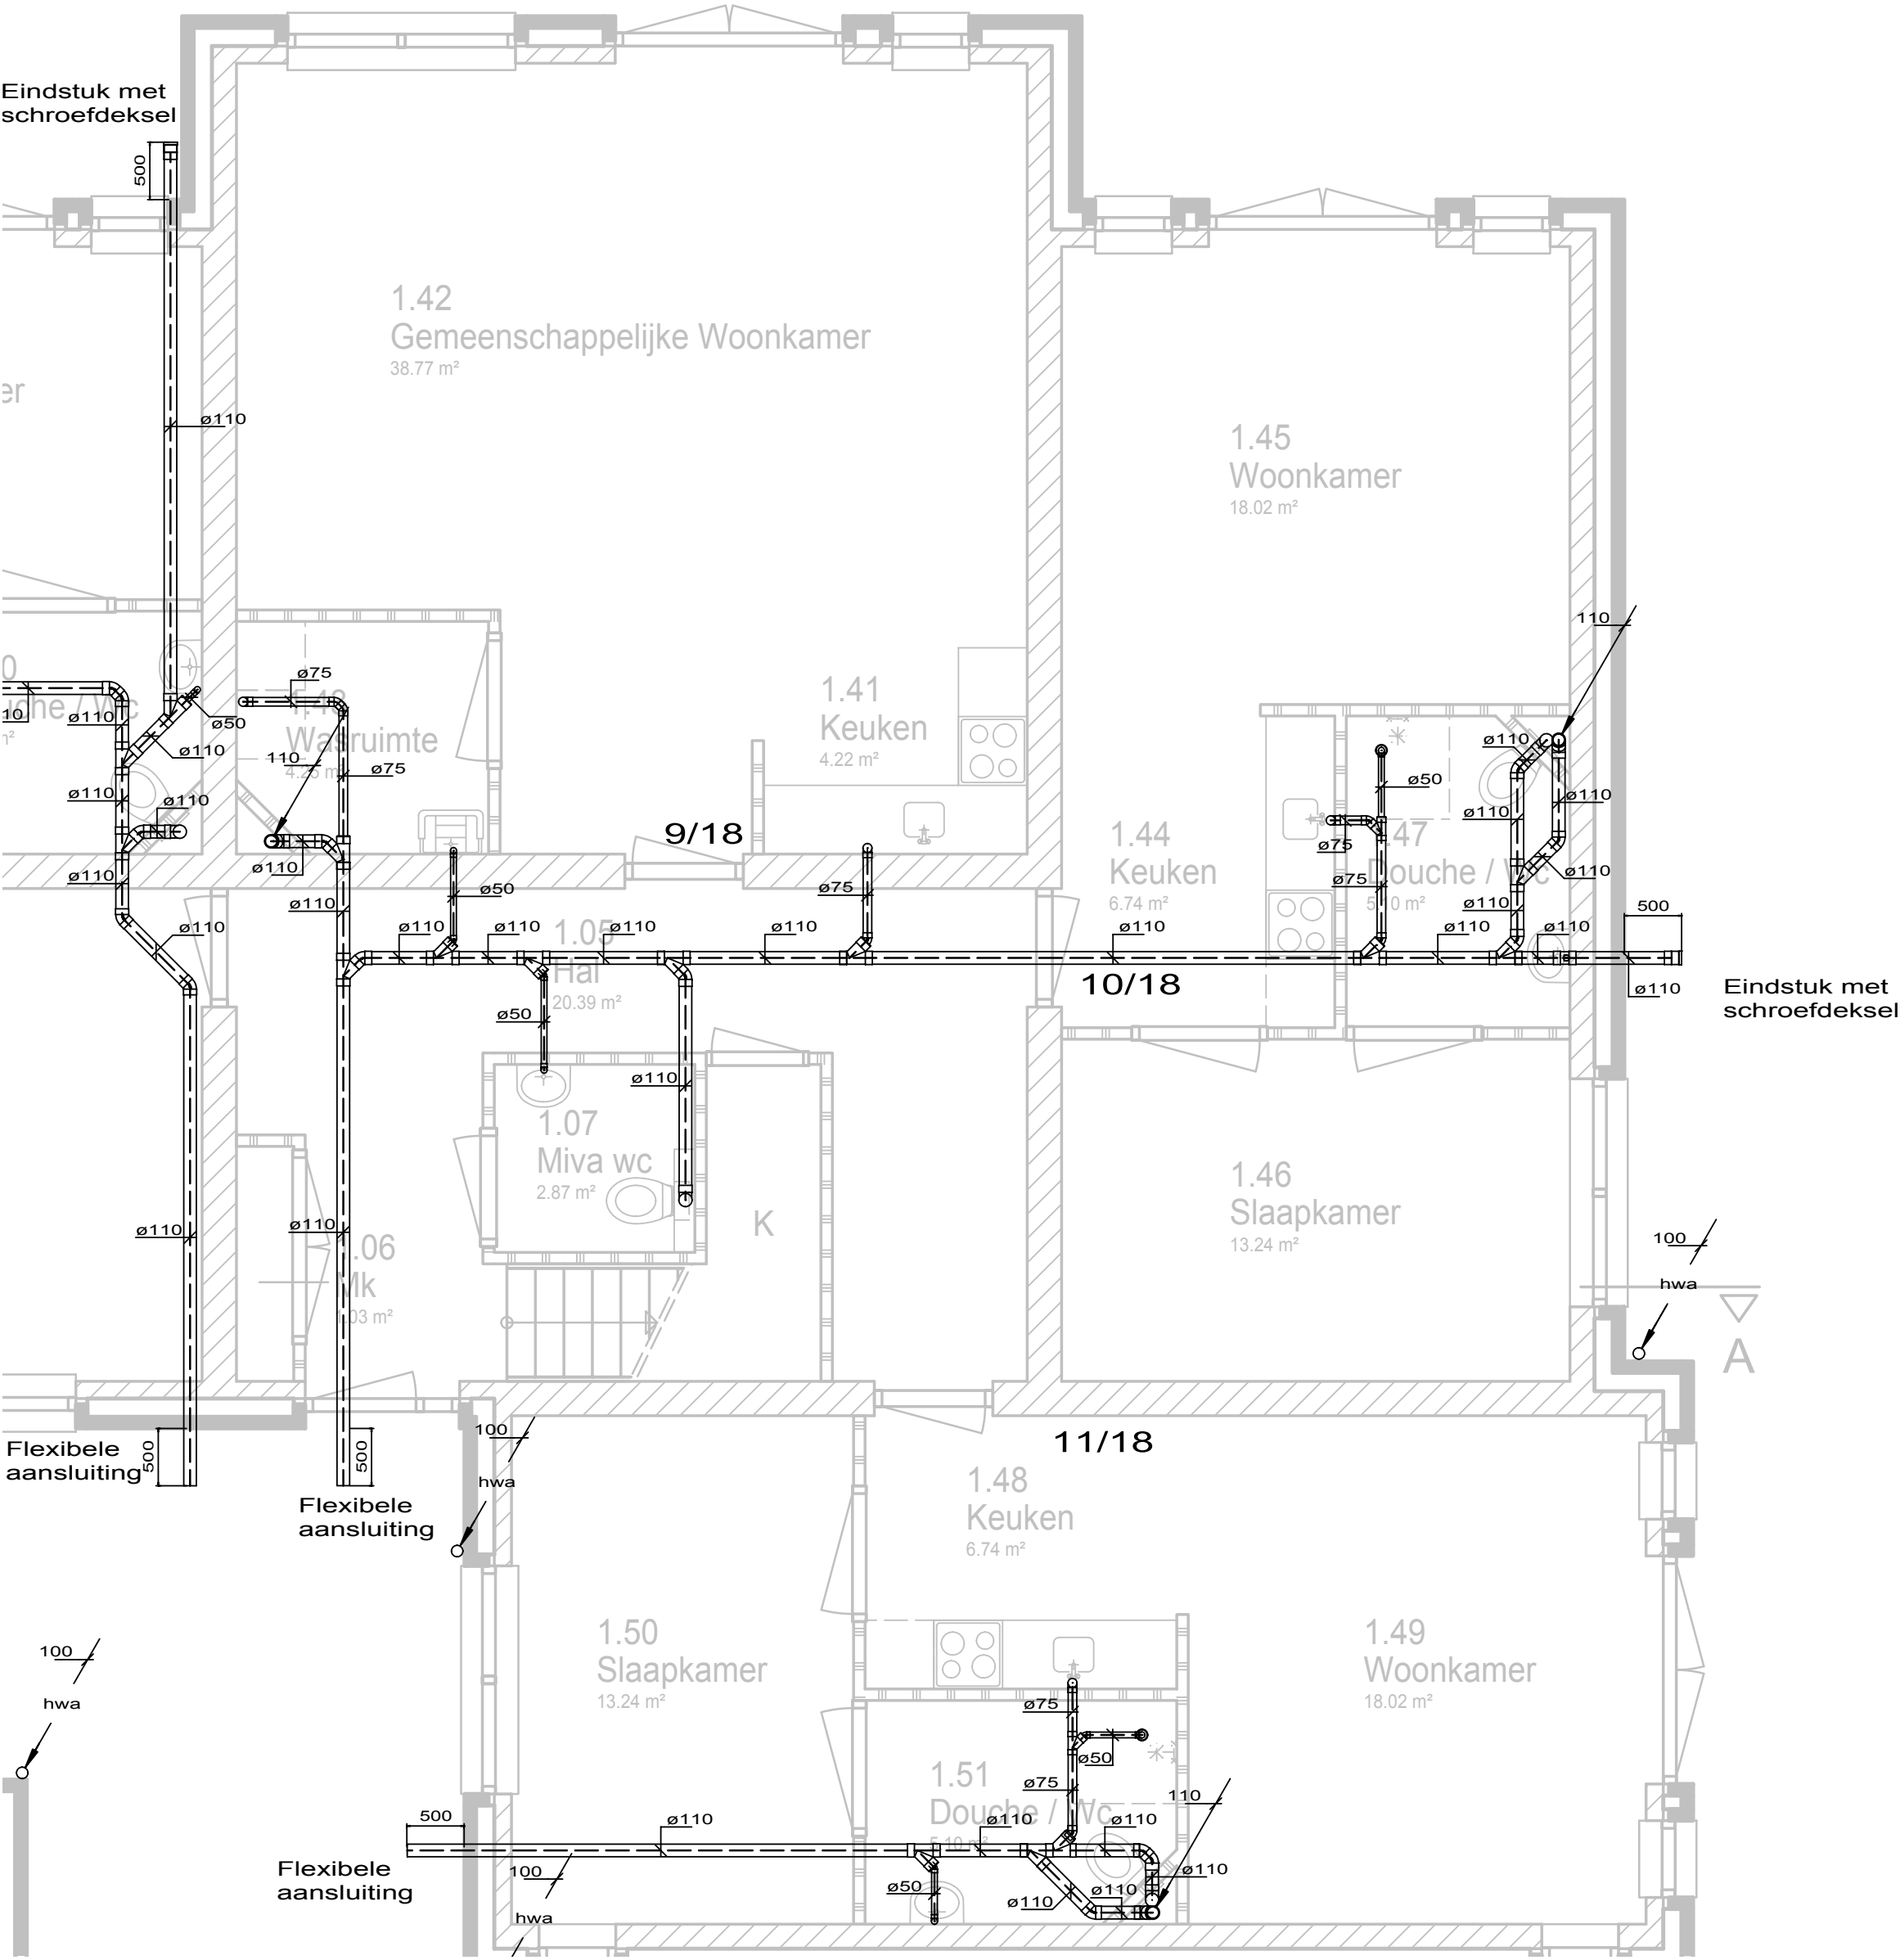




3.A. OPPERVLAKTE VOLGENS NEN 2580 - BVO (BRUTOVLOEROPPERVLAKTE)

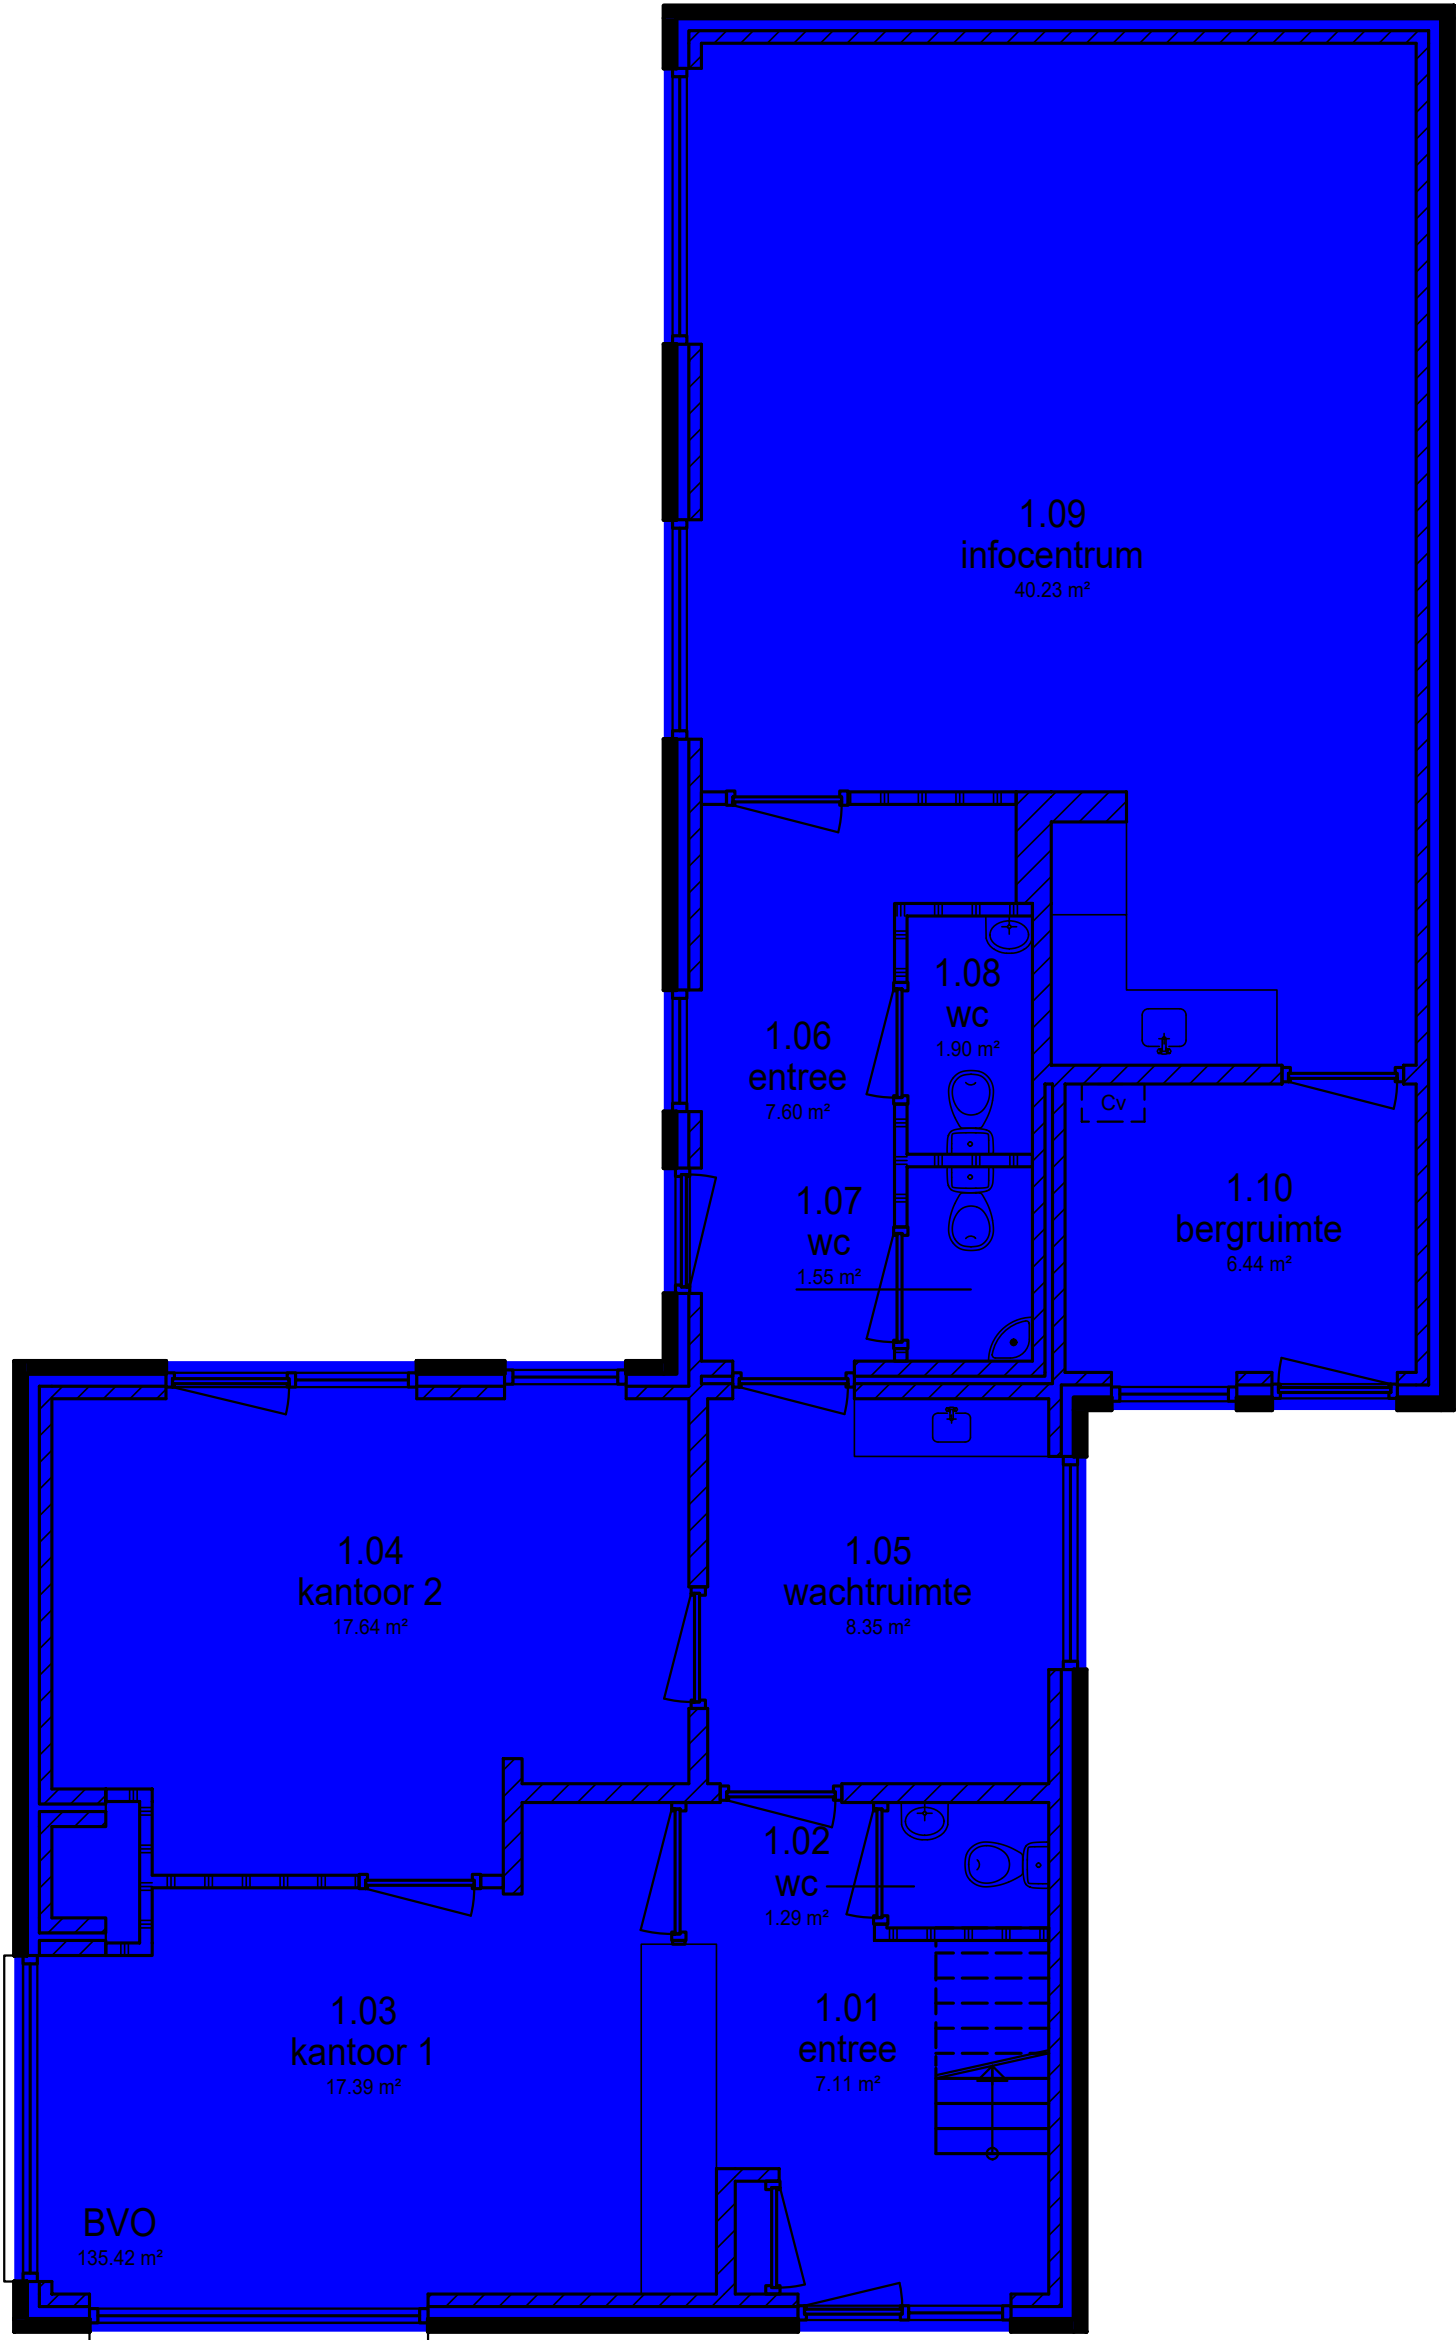



3.B. OPPERVLAKTE VOLGENS NEN 2580 - VVO (VERHUURBARE VLOEROPPERVLAKTE)

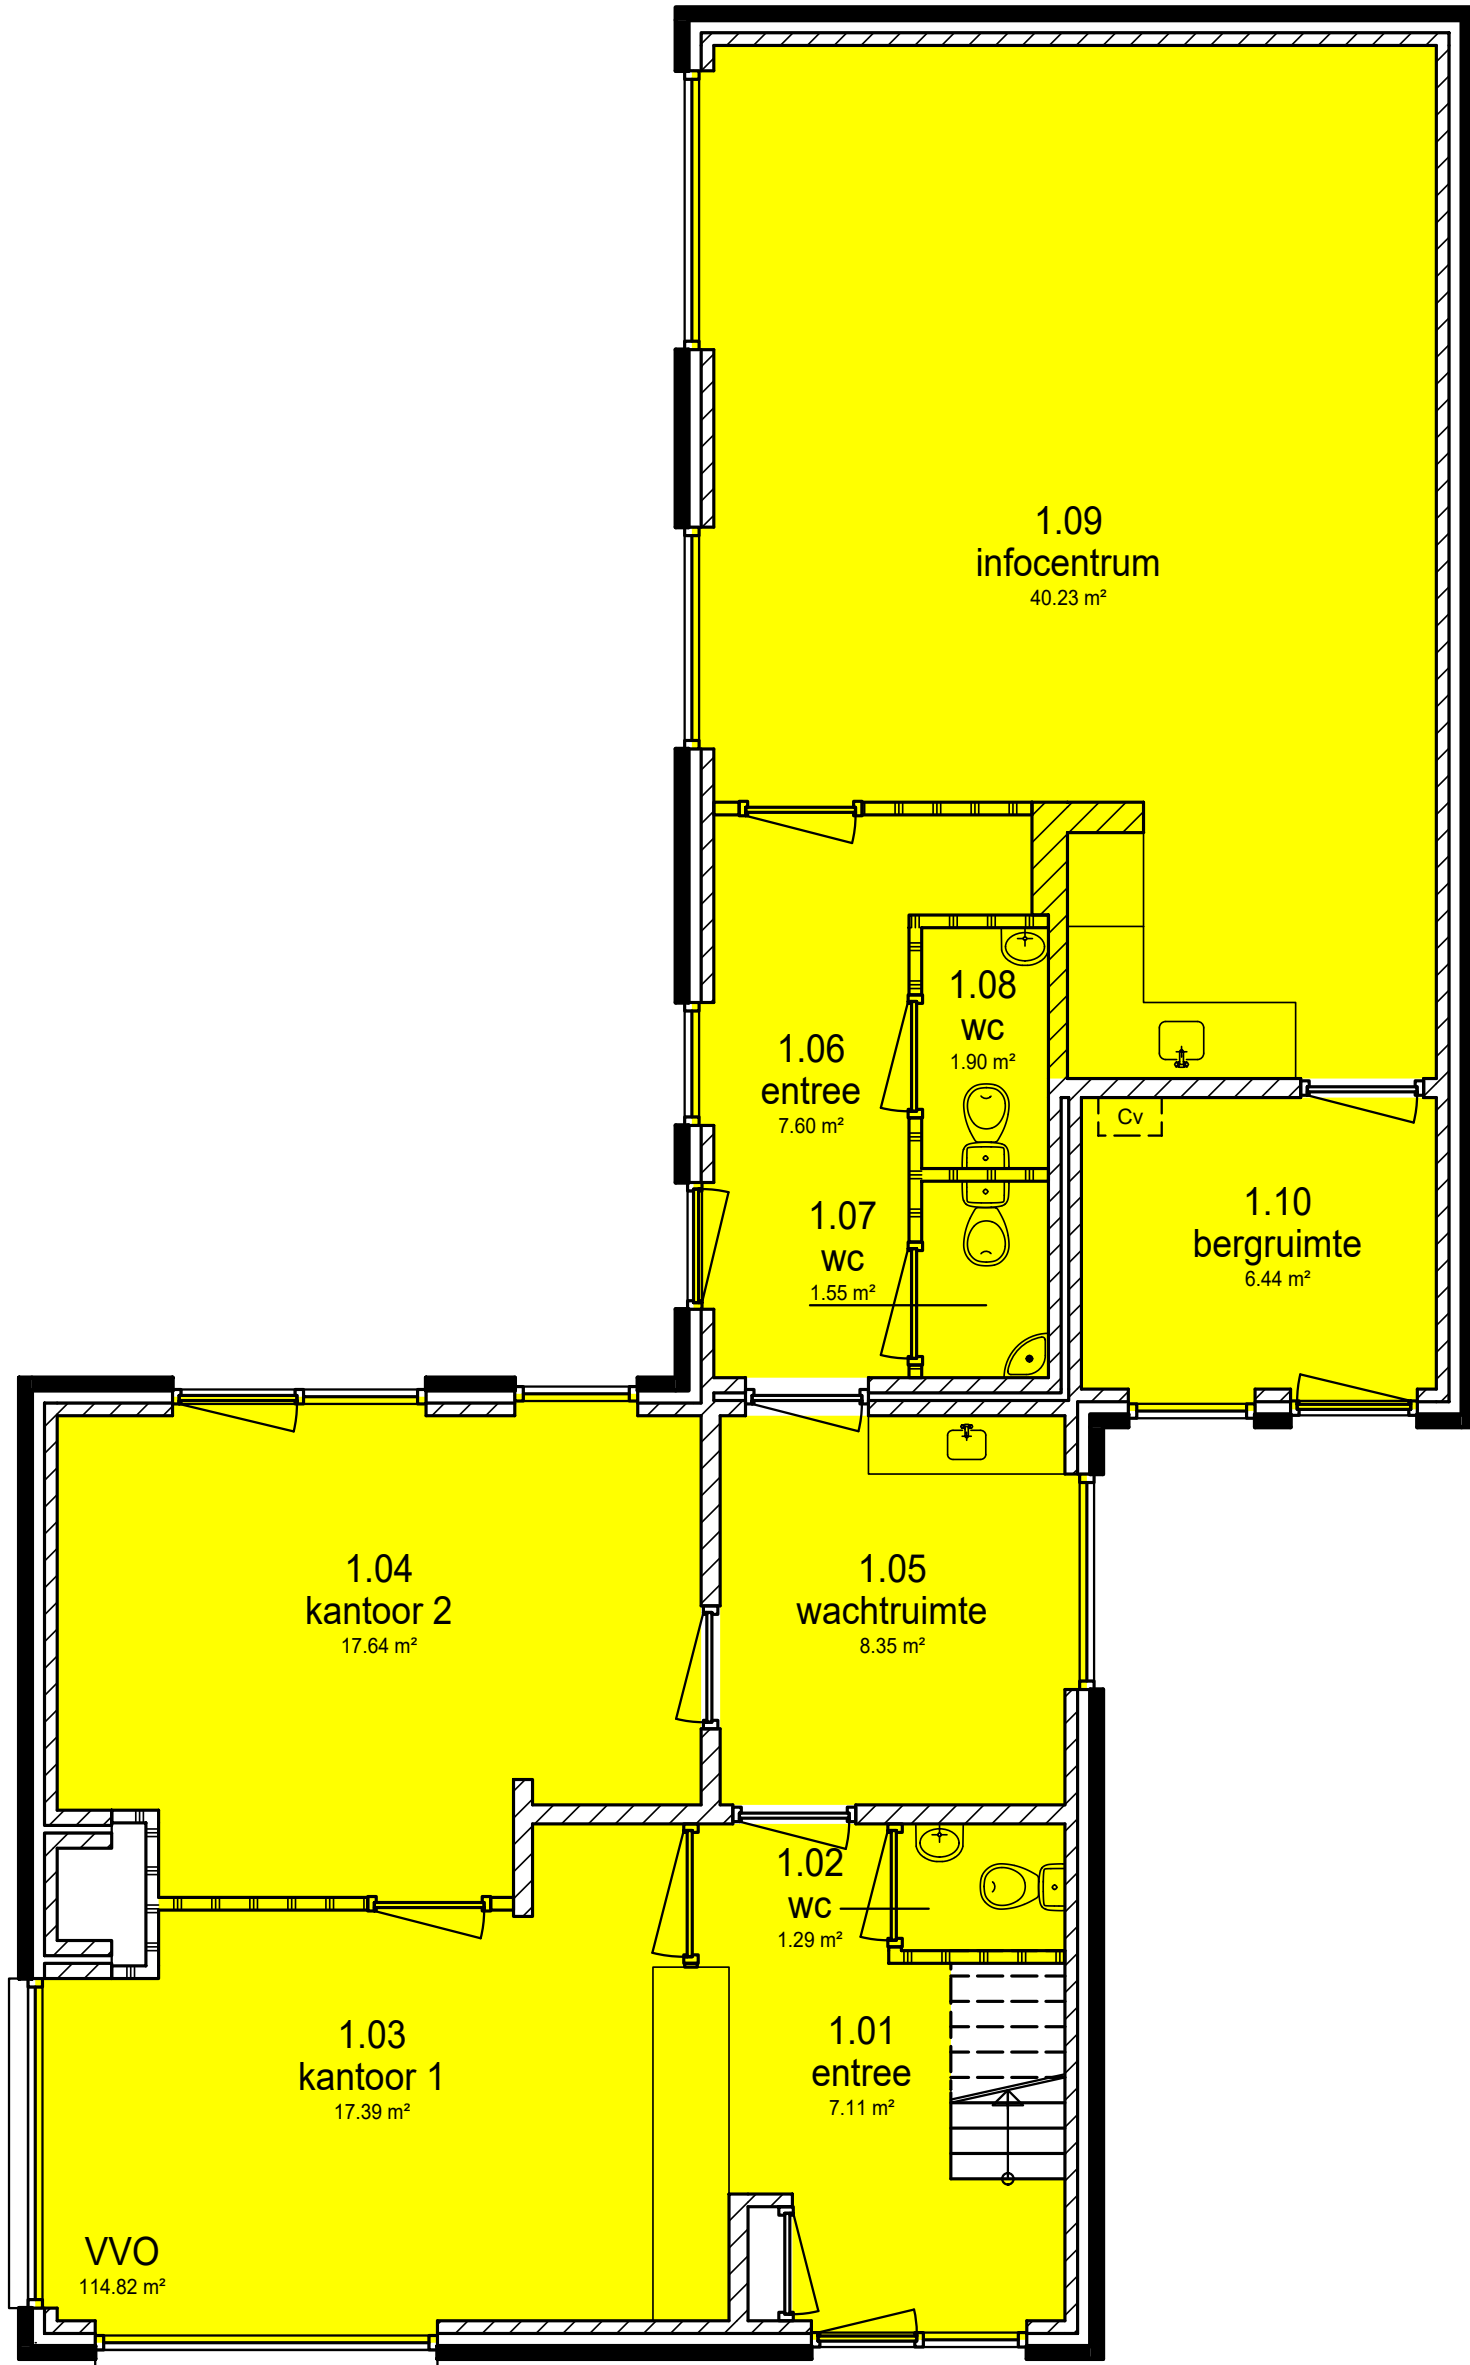

3.C. VHE-lijst (GO & tekeningenlijst)

Adrescode	NR	Complex	Straat	Huisnummer	Toevoeging	Postcode	Plaats	Bouwjaar	Type	Functie	GO BG	GO VD	GO ZO	GO TOT	PLG Bouwkundig	GEV Bouwkundig	PLG Internet	PLG GO	PLG WWS
7651GG-60		0108	Brederostraat	6	0	7651GG	Tubbergen	1980	A	Woonfunctie	62,2	27,7	0,00	89,9	0108_1_plg_b.pdf	0108_1_gev_b.pdf	0108_A_plg_i.pdf	0108_A_plg_g.pdf	0108_A_plg_w.pdf
7651GG-80		0108	Brederostraat	8	0	7651GG	Tubbergen	1980	A1	Woonfunctie	62,2	27,7	0,00	89,9	0108_1_plg_b.pdf	0108_1_gev_b.pdf	0108_A1_plg_i.pdf	0108_A1_plg_g.pdf	0108_A1_plg_w.pdf
7651GG-40		0108	Brederostraat	4	0	7651GG	Tubbergen	1980	A2	Woonfunctie	62,2	27,7	0,00	89,9	0108_1_plg_b.pdf	0108_1_gev_b.pdf	0108_A2_plg_i.pdf	0108_A2_plg_g.pdf	0108_A2_plg_w.pdf
7651GG-100		0108	Brederostraat	10	0	7651GG	Tubbergen	1980	AL	Woonfunctie	59,9	30,1	0,00	90,1	0108_1_plg_b.pdf	0108_1_gev_b.pdf	0108_AL_plg_i.pdf	0108_AL_plg_g.pdf	0108_AL_plg_w.pdf
7651GG-20		0108	Brederostraat	2	0	7651GG	Tubbergen	1980	AR	Woonfunctie	78,4	45,0	0,00	123	0108_1_plg_b.pdf	0108_1_gev_b.pdf	0108_AR_plg_i.pdf	0108_AR_plg_g.pdf	0108_AR_plg_w.pdf
7651MC-210		0108	Chopinstraat	21	0	7651MC	Tubbergen	1982	B	Woonfunctie	60,3	35,6	0,00	95,9	0108_2_plg_b.pdf	0108_2_gev_b.pdf	0108_B_plg_i.pdf	0108_B_plg_g.pdf	0108_B_plg_w.pdf
7651MC-330		0108	Chopinstraat	33	0	7651MC	Tubbergen	1982	B1	Woonfunctie	60,3	35,6	0,00	95,9	0108_3_plg_b.pdf	0108_3_gev_b.pdf	0108_B1_plg_i.pdf	0108_B1_plg_g.pdf	0108_B1_plg_w.pdf
7651MC-230		0108	Chopinstraat	23	0	7651MC	Tubbergen	1982	BR	Woonfunctie	60,3	35,6	0,00	95,9	0108_2_plg_b.pdf	0108_2_gev_b.pdf	0108_BR_plg_i.pdf	0108_BR_plg_g.pdf	0108_BR_plg_w.pdf
7651MC-350		0108	Chopinstraat	35	0	7651MC	Tubbergen	1982	BR	Woonfunctie	60,3	35,6	0,00	95,9	0108_3_plg_b.pdf	0108_3_gev_b.pdf	0108_BR_plg_i.pdf	0108_BR_plg_g.pdf	0108_BR_plg_w.pdf



BEDANKT VOOR UW AANDACHT

HAPPY EMPLOYEES LEAD TO HAPPY CUSTOMERS

INSTITUTENWEG 20 | 7521 PK | POSTBUS 74 | 7500 AB ENSCHEDE | T 085 0023700 | KVK 08111781/08111782/08149098 | INFO@TDCGROEP.NL | WWW.TDCGROEP.NL

TDC BOUW

TDC ENGINEERING

TDC TECHNIEK

TDC INDUSTRIE

TDC HORECA